



**ДЕПАРТАМЕНТ
АРХИТЕКТУРЫ И ГРАДОСТРОИТЕЛЬСТВА
ВОРОНЕЖСКОЙ ОБЛАСТИ**

ПРИКАЗ

№ _____

г. Воронеж

**О внесении изменений в правила землепользования и застройки
Шестаковского сельского поселения Бобровского муниципального
района Воронежской области**

В соответствии с Градостроительным кодексом Российской Федерации, Федеральным законом от 06.10.2003 № 131-ФЗ «Об общих принципах организации местного самоуправления в Российской Федерации», Законами Воронежской области от 07.07.2006 № 61-ОЗ «О регулировании градостроительной деятельности в Воронежской области», от 20.12.2018 № 173-ОЗ «О перераспределении полномочий по утверждению правил землепользования и застройки между органами местного самоуправления поселений Воронежской области, городского округа город Нововоронеж, Борисоглебского городского округа и исполнительными органами государственной власти Воронежской области», постановлением правительства Воронежской области от 31.12.2014 № 1240 «Об утверждении Положения о департаменте архитектуры и градостроительства Воронежской области», на основании приказа департамента архитектуры и градостроительства Воронежской области от 11.02.2021 № 45-01-04/116 «О подготовке проектов о внесении изменений в правила землепользования и застройки поселений Аннинского, Бобровского, Бутурлиновского, Верхнемамонского, Верхнехавского, Воробьёвского, Каширского, Лискинского, Новоусманского, Новохопёрского, Ольховатского, Павловского, Панинского, Поворинского, Подгоренского, Рамонского, Россошанского,

Семилукского, Хохольского муниципальных районов Воронежской области», с учетом заключения о результатах общественных обсуждений или публичных слушаний от _____ № _____

п р и к а з ы в а ю:

1. Внести в приказ департамента архитектуры и градостроительства Воронежской области от 19.05.2020 № 45-01-04/367 «Об утверждении правил землепользования и застройки Шестаковского сельского поселения Бобровского муниципального района Воронежской области» изменения, изложив правила землепользования и застройки Чесменского сельского поселения Бобровского муниципального района Воронежской области в редакции согласно приложению к настоящему приказу.

2. Контроль исполнения настоящего приказа возложить на заместителя руководителя департамента архитектуры и градостроительства Воронежской области – начальника отдела территориального планирования Беляеву С.М.

Руководитель департамента
архитектуры и градостроительства
Воронежской области

А.А. Еренков

Приложение
к приказу департамента
архитектуры и градостроительства
Воронежской области
от _____ № _____

«УТВЕРЖДЕНЫ
приказом департамента
архитектуры и градостроительства
Воронежской области
от 19.05.2020 № 45-01-04/367

**ПРАВИЛА ЗЕМЛЕПОЛЬЗОВАНИЯ И ЗАСТРОЙКИ
ШЕСТАКОВСКОГО СЕЛЬСКОГО ПОСЕЛЕНИЯ
БОБРОВСКОГО МУНИЦИПАЛЬНОГО РАЙОНА
ВОРОНЕЖСКОЙ ОБЛАСТИ**

**ЧАСТЬ I. ПОРЯДОК ПРИМЕНЕНИЯ ПРАВИЛ
ЗЕМЛЕПОЛЬЗОВАНИЯ И ЗАСТРОЙКИ И ВНЕСЕНИЯ В НИХ
ИЗМЕНЕНИЙ**

Раздел 1. Общие положения

**1. Предмет регулирования и цели подготовки Правил
землепользования и застройки Шестаковского сельского поселения
Бобровского муниципального района Воронежской области**

1. Правила землепользования и застройки Шестаковского сельского поселения Бобровского муниципального района Воронежской области (далее – Правила) являются документом градостроительного зонирования, который утверждается нормативным правовым актом департамента архитектуры и градостроительства Воронежской области и в котором устанавливаются территориальные зоны, градостроительные регламенты, порядок применения такого документа и порядок внесения в него изменений.

2. Правила разработаны в соответствии с Градостроительным кодексом Российской Федерации (далее – ГрК РФ), Земельным кодексом

Российской Федерации, Федеральным законом от 06.10.2003 № 131-ФЗ «Об общих принципах организации местного самоуправления в Российской Федерации», иными нормативными правовыми актами Российской Федерации, Воронежской области, муниципальными правовыми актами муниципального образования с учетом положений нормативных актов и документов, определяющих основные направления социально-экономического и градостроительного развития муниципального образования, а также сведений Единого государственного реестра недвижимости, сведений, документов и материалов, содержащихся в государственных информационных системах обеспечения градостроительной деятельности.

3. Правила разработаны в целях:

- создания условий для устойчивого развития территории муниципального образования, сохранения окружающей среды и объектов культурного наследия;
- создания условий для планировки территории муниципального образования;
- обеспечения прав и законных интересов физических и юридических лиц, в том числе правообладателей земельных участков и объектов капитального строительства;
- создания условий для привлечения инвестиций, в том числе путем предоставления возможности выбора наиболее эффективных видов разрешенного использования земельных участков и объектов капитального строительства.

2. Основные понятия, используемые в Правилах

В настоящих Правилах используются основные понятия, установленные законодательством Российской Федерации.

3. Сфера применения Правил

1. Действие настоящих Правил распространяется на всю территорию Шестаковского сельского поселения Бобровского

муниципального района Воронежской области. Правила обязательны для соблюдения органами государственной власти, органами местного самоуправления, физическими и юридическими лицами, при осуществлении ими градостроительной деятельности на территории Шестаковского сельского поселения Бобровского муниципального района Воронежской области.

2. Настоящие Правила применяются наряду с:

- техническими регламентами и иными обязательными требованиями, установленными в соответствии с законодательством в целях обеспечения безопасности жизни и здоровья людей, надежности и безопасности зданий, строений и сооружений, сохранения окружающей природной среды и объектов культурного наследия;
- региональными и местными нормативами градостроительного проектирования.

4. Содержание и порядок применения Правил

1. Правила включают в себя:

- 1) порядок их применения и внесения изменений в Правила;
- 2) карту градостроительного зонирования;
- 3) градостроительные регламенты.

Обязательным приложением к настоящим Правилам являются сведения о границах территориальных зон, которые должны содержать графическое описание местоположения границ территориальных зон, перечень координат характерных точек этих границ в системе координат, используемой для ведения Единого государственного реестра недвижимости.

2. Порядок применения Правил и внесения в них изменений включает в себя положения:

- 1) о регулировании землепользования и застройки;
- 2) об изменении видов разрешенного использования земельных участков и объектов капитального строительства физическими и юридическими лицами;

- 3) о подготовке документации по планировке территории органами местного самоуправления;
- 4) о проведении общественных обсуждений или публичных слушаний по вопросам землепользования и застройки;
- 5) о внесении изменений в Правила;
- 6) о регулировании иных вопросов землепользования и застройки.

5. Использование объектов недвижимости, не соответствующих настоящим Правилам

1. Земельные участки или объекты капитального строительства, виды разрешенного использования, предельные (минимальные и (или) максимальные) размеры и предельные параметры которых не соответствуют градостроительному регламенту, могут использоваться без установления срока приведения их в соответствие с градостроительным регламентом, за исключением случаев, если использование таких земельных участков и объектов капитального строительства опасно для жизни или здоровья человека, для окружающей среды, объектов культурного наследия.

2. Реконструкция указанных в подпункте 1 настоящего пункта объектов капитального строительства может осуществляться только путем приведения таких объектов в соответствие с градостроительным регламентом или путем уменьшения их несоответствия предельным параметрам разрешенного строительства, реконструкции. Изменение видов разрешенного использования указанных земельных участков и объектов капитального строительства может осуществляться путем приведения их в соответствие с видами разрешенного использования земельных участков и объектов капитального строительства, установленными градостроительным регламентом.

3. В случае если использование указанных в подпункте 1 настоящего пункта земельных участков и объектов капитального строительства продолжается и опасно для жизни или здоровья человека, для окружающей среды, объектов культурного наследия, в соответствии с

федеральными законами может быть наложен запрет на использование таких земельных участков и объектов.

6. Открытость и доступность информации о землепользовании и застройке

1. Настоящие Правила являются открытыми и общедоступными.
2. Настоящие Правила подлежат опубликованию в порядке, установленном для официального опубликования нормативных правовых актов Воронежской области, и размещению в федеральной государственной информационной системе территориального планирования и в государственной информационной системе обеспечения градостроительной деятельности.

Раздел 2. Положения о регулировании землепользования и застройки

7. Перераспределение полномочий между органами местного самоуправления Шестаковского сельского поселения Бобровского муниципального района Воронежской области и департаментом архитектуры и градостроительства Воронежской области

1. На основании Закона Воронежской области от 20.12.2018 № 173-ОЗ «О перераспределении полномочий по утверждению правил землепользования и застройки между органами местного самоуправления поселений Воронежской области, городского округа город Нововоронеж, Борисоглебского городского округа и исполнительными органами государственной власти Воронежской области» (далее – Закон Воронежской области) и в соответствии со статьей 8.2 ГрК РФ, пунктом 6.1 статьи 26.3 Федерального закона от 06.10.1999 № 184-ФЗ «Об общих принципах организации законодательных (представительных) и исполнительных органов государственной власти субъектов Российской Федерации», частью 1.2 статьи 17 Федерального закона от 06.10.2003 № 131-ФЗ «Об общих принципах организации местного самоуправления в Российской Федерации» полномочия по утверждению Правил перераспределены между органами

местного самоуправления Шестаковского сельского поселения Бобровского муниципального района Воронежской области и департаментом архитектуры и градостроительства Воронежской области (далее – Уполномоченный орган) на срок, установленный Законом Воронежской области.

2. После истечения срока, указанного в Законе Воронежской области, полномочия Уполномоченного органа, предусмотренные настоящими Правилами, осуществляются органами местного самоуправления Шестаковского сельского поселения Бобровского муниципального района Воронежской области в соответствии с требованиями ГрК РФ.

8. Полномочия Уполномоченного органа по вопросам землепользования и застройки

1. Полномочия Уполномоченного органа по вопросам землепользования и застройки включают:

1) принятие решений о подготовке проекта Правил, о подготовке проекта о внесении изменений в Правила;

2) утверждение Правил, утверждение внесения изменений в Правила;

3) принятие решений о предоставлении разрешений на условно разрешенный вид использования объектов капитального строительства или земельного участка;

4) принятие решений о предоставлении разрешения на отклонение от предельных параметров разрешенного строительства, реконструкции объектов капитального строительства;

5) иные полномочия в соответствии с действующим законодательством.

9. Комиссия по подготовке проектов Правил

1. Комиссия по подготовке проектов правил землепользования и застройки поселений Воронежской области, городского округа город Нововоронеж, Борисоглебского городского округа (далее – Комиссия)

является специально созданным постоянно действующим коллегиальным органом при Уполномоченном органе в целях реализации полномочий, указанных в пункте 8 настоящих Правил, перераспределенных в соответствии с Законом Воронежской области и обеспечения выполнения задач градостроительного зонирования.

2. Комиссия создается и прекращает свою деятельность приказом Уполномоченного органа.

3. Состав и порядок деятельности Комиссии утверждается приказом Уполномоченного органа.

Раздел 3. Положения об изменении видов разрешенного использования земельных участков и объектов капитального строительства физическими и юридическими лицами

10. Изменение видов разрешенного использования земельных участков и объектов капитального строительства

1. Для каждой из установленных настоящими Правилами территориальных зон могут устанавливаться основные, условно разрешенные и вспомогательные виды разрешенного использования земельных участков и объектов капитального строительства.

2. Изменение одного вида разрешенного использования земельных участков и объектов капитального строительства на другой вид такого использования осуществляется в соответствии с градостроительным регламентом при условии соблюдения требований технических регламентов.

3. Основные и вспомогательные виды разрешенного использования земельных участков и объектов капитального строительства правообладателями земельных участков и объектов капитального строительства, за исключением органов государственной власти, органов местного самоуправления, государственных и муниципальных учреждений, государственных и муниципальных унитарных предприятий, выбираются самостоятельно без дополнительных разрешений и согласования.

4. Решения об изменении одного вида разрешенного использования земельных участков и объектов капитального строительства, расположенных на землях, на которые действие градостроительных регламентов не распространяется или для которых градостроительные регламенты не устанавливаются, на другой вид такого использования принимаются в соответствии с федеральными законами.

11. Предоставление разрешения на условно разрешенный вид использования земельного участка или объекта капитального строительства

1. Физическое или юридическое лицо, заинтересованное в предоставлении разрешения на условно разрешенный вид использования земельного участка или объекта капитального строительства (далее - разрешение на условно разрешенный вид использования), направляет заявление о предоставлении разрешения на условно разрешенный вид использования в Комиссию. Заявление о предоставлении разрешения на условно разрешенный вид использования может быть направлено в форме электронного документа, подписанного электронной подписью в соответствии с требованиями Федерального закона от 06.04.2011 № 63-ФЗ «Об электронной подписи».

2. Порядок предоставления разрешения на условно разрешенный вид использования земельного участка или объекта капитального строительства определен статьей 39 ГрК РФ.

3. Проект решения о предоставлении разрешения на условно разрешенный вид использования подлежит рассмотрению на общественных обсуждениях или публичных слушаниях, проводимых в порядке, установленном статьей 5.1 ГрК РФ, с учетом положений статьи 39 ГрК РФ.

12. Предоставление разрешения на отклонение от предельных параметров разрешенного строительства, реконструкции объектов капитального строительства

1. Правообладатели земельных участков, размеры которых меньше установленных градостроительным регламентом минимальных размеров

земельных участков либо конфигурация, инженерно-геологические или иные характеристики которых неблагоприятны для застройки, вправе обратиться за разрешениями на отклонение от предельных параметров разрешенного строительства, реконструкции объектов капитального строительства (далее также – разрешение на отклонение от предельных параметров).

2. Правообладатели земельных участков вправе обратиться за разрешениями на отклонение от предельных параметров разрешенного строительства, реконструкции объектов капитального строительства, если такое отклонение необходимо в целях однократного изменения одного или нескольких предельных параметров разрешенного строительства, реконструкции объектов капитального строительства, установленных градостроительным регламентом для конкретной территориальной зоны, не более чем на десять процентов.

3. Порядок предоставления разрешения на отклонение от предельных параметров определен статьей 40 ГрК РФ.

4. Проект решения о предоставлении разрешения на отклонение от предельных параметров подлежит рассмотрению на общественных обсуждениях или публичных слушаниях, проводимых в порядке, установленном статьей 5.1 ГрК РФ, с учетом положений статьи 39 ГрК РФ, за исключением случая, указанного в части 1.1 статьи 40 ГрК РФ.

Раздел 4. Положения о подготовке документации по планировке территории органами местного самоуправления

13. Общие положения о подготовке документации по планировке территории

1. Подготовка документации по планировке территории осуществляется в целях обеспечения устойчивого развития территорий, в том числе выделения элементов планировочной структуры, установления границ земельных участков, установления границ зон планируемого размещения объектов капитального строительства.

2. Подготовка документации по планировке территории осуществляется в соответствии с главой 5 ГрК РФ.

3. Состав и содержание документации по планировке территории определяется ГрК РФ.

Раздел 5. Положения о проведении общественных обсуждений или публичных слушаний по вопросам землепользования и застройки

14. Общие положения о порядке проведения общественных обсуждений или публичных слушаний в сфере градостроительной деятельности

1. В целях соблюдения права человека на благоприятные условия жизнедеятельности, прав и законных интересов правообладателей земельных участков и объектов капитального строительства по проектам правил землепользования и застройки, проектам планировки территории, проектам межевания территории, проектам, предусматривающим внесение изменений в один из указанных утвержденных документов, проектам решений о предоставлении разрешения на условно разрешенный вид использования земельного участка или объекта капитального строительства, проектам решений о предоставлении разрешения на отклонение от предельных параметров разрешенного строительства, реконструкции объектов капитального строительства в соответствии с уставом муниципального образования и (или) нормативным правовым актом представительного органа муниципального образования и с учетом положений ГрК РФ проводятся общественные обсуждения или публичные слушания, за исключением случаев, предусмотренных ГрК РФ и другими федеральными законами.

2. Порядок проведения общественных обсуждений или публичных слушаний определяется ГрК РФ, Уставом Шестаковского сельского поселения Бобровского муниципального района Воронежской области и (или) нормативным правовым актом представительного органа муниципального образования.

Раздел 6. Положения о внесении изменений в Правила

15. Основания и порядок внесения изменений в Правила

1. Основания для рассмотрения вопроса о внесении изменений в настоящие Правила предусмотрены статьей 33 ГрК РФ.
2. Внесение изменений в Правила осуществляется в порядке, предусмотренном статьями 31 и 32 ГрК РФ, с учетом особенностей, установленных статьей 33 ГрК РФ.

Раздел 7. Положения о регулировании иных вопросов землепользования и застройки

16. Общие принципы регулирования иных вопросов землепользования и застройки на территории Шестаковского сельского поселения Бобровского муниципального района Воронежской области

Иные вопросы землепользования и застройки на территории Шестаковского сельского поселения Бобровского муниципального района Воронежской области регулируются законодательством Российской Федерации, Воронежской области, муниципальными правовыми актами Шестаковского сельского поселения Бобровского муниципального района Воронежской области.

ЧАСТЬ II. КАРТА ГРАДОСТРОИТЕЛЬНОГО ЗОНИРОВАНИЯ

17. Карты градостроительного зонирования

1. Карта градостроительного зонирования территории Шестаковского сельского поселения Бобровского муниципального района Воронежской области.

2. Карта градостроительного зонирования с отображением зон с особыми условиями использования территории Шестаковского сельского поселения Бобровского муниципального района Воронежской области.

2.1. На территории Шестаковского сельского поселения Бобровского муниципального района Воронежской области располагаются следующие особо охраняемые природные территории (далее – ООПТ):

№ п/п	Наименование ООПТ	Сведения о границах территории ООПТ	Сведения о границах охранной зоны ООПТ
1.	Памятник природы областного значения «Степные склоны у с. Шестаково»	Установлена постановлением администрации Воронежской области от 28.05.1998 № 500 «О памятниках природы на территории Воронежской области»	Не установлена

ООПТ - памятник природы областного значения «Степные склоны у с. Шестаково» полностью расположен на территории населенного пункта село Шестаково.

Правовой режим использования земельных участков, расположенных в границах ООПТ определяется постановлением администрации Воронежской области от 28.05.1998 № 500, в соответствии с Федеральным законом от 14.03.1995 № 33-ФЗ «Об особо охраняемых природных территориях», при этом градостроительные регламенты в отношении такой территории настоящими Правилами не устанавливаются.

2.2. На территории Шестаковского сельского поселения Бобровского муниципального района Воронежской области располагаются следующие объекты культурного наследия:

№ п/п	Наименование объекта культурного наследия	Сведения о границах территории объекта культурного наследия	Сведения о границах защитной зоны объекта культурного наследия	Сведения о границах зоны охраны объекта культурного наследия
1.	Церковь Рождества Пресвятой Богородицы	Не установлена	Установлена приказом управления по охране объектов культурного наследия Воронежской области от 13.08.2019 № 71-01-07/201 «Об утверждении графического описания местоположения границ (с перечнем координат характерных точек этих границ) защитных зон объектов культурного наследия, расположенных на территории Воронежской области»	Не установлена

18. Перечень территориальных зон, установленных на карте градостроительного зонирования

1. Порядок установления территориальных зон определен статьей 34 ГрК РФ. На карте градостроительного зонирования установлены следующие виды территориальных зон:

Наименование территориальной зоны	Кодовое обозначение территориальной зоны
Жилые зоны	
Зона застройки индивидуальными жилыми домами	Ж1
Общественно-деловые зоны	
Общественно-деловая зона	ОД
Производственные и коммунально-складские зоны	
Производственная зона	П1
Зоны инженерной и транспортной инфраструктуры	
Зона улиц, дорог, инженерной и транспортной инфраструктуры	ИТ1
Зоны сельскохозяйственного использования	
Зона сельскохозяйственного использования в границах населенных пунктов	СХ1
Зона сельскохозяйственного производства	СХ2
Зона животноводства	СХ3
Зоны рекреационного назначения	
Зона рекреационного назначения - объектов отдыха	Р1
Зоны специального назначения	
Зона ритуальных объектов	СН1

2. Настоящими Правилами на территории Шестаковского сельского поселения Бобровского муниципального района Воронежской области установлены следующие территориальные зоны:

Наименование территориальной зоны	Кодовое обозначение территориальной зоны
Жилые зоны	
Зона застройки индивидуальными жилыми домами села Шестаково	Ж1/1
Зона застройки индивидуальными жилыми домами хутора Серов	Ж1/2
Общественно-деловые зоны	
Общественно-деловая зона села Шестаково	ОД/1
Производственные и коммунально-складские зоны	
Производственная зона хутора Серов	П1/2
Производственная зона за границами населенных пунктов	П1
Зоны инженерной и транспортной инфраструктуры	
Зона улиц, дорог, инженерной и транспортной инфраструктуры села Шестаково	ИТ1/1
Зона улиц, дорог, инженерной и транспортной инфраструктуры хутора Серов	ИТ1/2
Зона улиц, дорог, инженерной и транспортной инфраструктуры за границами населенных пунктов	ИТ1
Зоны сельскохозяйственного использования	

Наименование территориальной зоны	Кодовое обозначение территориальной зоны
Зона сельскохозяйственного использования в границах населенного пункта села Шестаково	СХ1/1
Зона сельскохозяйственного производства села Шестаково	СХ2/1
Зона сельскохозяйственного производства за границами населенных пунктов	СХ2
Зона животноводства за границами населенных пунктов	СХ3
Зоны рекреационного назначения	
Зона рекреационного назначения - объектов отдыха села Шестаково	Р1/1
Зоны специального назначения	
Зона ритуальных объектов села Шестаково	СН1/1

3. Сведения о границах территориальных зон, содержащие графическое описание местоположения границ территориальных зон, перечень координат характерных точек границ территориальных зон села Шестаково, являются приложением № 1 к настоящим Правилам.

4. Сведения о границах территориальных зон, содержащие графическое описание местоположения границ территориальных зон, перечень координат характерных точек границ территориальных зон хутора Серов, являются приложением № 2 к настоящим Правилам.

5. Сведения о границах территориальных зон, содержащие графическое описание местоположения границ территориальных зон, перечень координат характерных точек границ территориальных зон, расположенных за границами населенных пунктов на территории Шестаковского сельского поселения, являются приложением № 3 к настоящим Правилам.

ЧАСТЬ III. ГРАДОСТРОИТЕЛЬНЫЕ РЕГЛАМЕНТЫ

19. Общие положения о градостроительном регламенте

1. Градостроительным регламентом определяется правовой режим земельных участков, равно как всего, что находится над и под поверхностью земельных участков и используется в процессе их застройки и последующей эксплуатации объектов капитального строительства.

2. Действие градостроительного регламента распространяется в равной мере на все земельные участки и объекты капитального строительства, расположенные в пределах границ территориальной зоны, обозначенной на карте градостроительного зонирования.

3. Земли и земельные участки, на которые действие градостроительных регламентов не распространяется или для которых градостроительные регламенты не устанавливаются, определены статьей 36 ГрК РФ.

20. Виды разрешенного использования

1. Разрешенное использование земельных участков и объектов капитального строительства может быть следующих видов:

- основные виды разрешенного использования;
- условно разрешенные виды использования;
- вспомогательные виды разрешенного использования, допустимые только в качестве дополнительных по отношению к основным видам разрешенного использования и условно разрешенным видам использования и осуществляемые совместно с ними.

2. Виды разрешенного использования (далее – ВРИ) земельных участков в настоящих Правилах определяются в соответствии с приказом Федеральной службы государственной регистрации, кадастра и картографии от 10.11.2020 № П/0412 «Об утверждении классификатора видов разрешенного использования земельных участков».

21. Градостроительные регламенты территориальных зон

1. Градостроительные регламенты территориальных зон Ж1/1, Ж1/2

№ п/п	Код ВРИ	Наименование ВРИ	Предельные (минимальные и (или) максимальные) размеры земельных участков, в том числе их площадь, м ²		Максимальный процент застройки в границах земельного участка	Предельное количество этажей или предельная высота зданий, строений, сооружений	Минимальные отступы от границ земельных участков в целях определения мест допустимого размещения зданий, строений, сооружений, за пределами которых запрещено строительство зданий, строений, сооружений
			min	max			
ОСНОВНЫЕ ВИДЫ РАЗРЕШЕННОГО ИСПОЛЬЗОВАНИЯ ЗЕМЕЛЬНЫХ УЧАСТКОВ И ОБЪЕКТОВ КАПИТАЛЬНОГО СТРОИТЕЛЬСТВА							
1	2.1	Для индивидуального жилищного строительства	300	3000	50%	3 этажа*	3 метра**
2	2.3	Блокированная жилая застройка	80	3000	50%	3 этажа*	3 метра**; 0 метров – при примыкании к соседним зданиям
3	2.2	Для ведения личного подсобного хозяйства (приусадебный земельный участок)	300	5000	30%	3 этажа*	3 метра**
4	1.19	Сенокосение	600	50000	0%	не подлежат установлению	
5	1.20	Выпас сельскохозяйственных животных	300	50000	0%	не подлежат установлению	
6	3.1.1	Предоставление коммунальных услуг	не подлежит установлению	5000	не подлежат установлению		
7	3.1.2	Административные здания организаций, обеспечивающих предоставление коммунальных услуг	не подлежат установлению		60%	3 этажа	3 метра
8	3.2.2	Оказание социальной помощи населению	не подлежат установлению		60%	3 этажа	3 метра
9	3.2.3	Оказание услуг связи	не подлежат установлению		60%	3 этажа	3 метра
10	3.4.1	Амбулаторно-поликлиническое обслуживание	не подлежат установлению			3 этажа	3 метра
11	3.5.1	Дошкольное, начальное и среднее общее образование	не подлежат установлению			4 этажа	3 метра

№ п/п	Код ВРИ	Наименование ВРИ	Предельные (минимальные и (или) максимальные) размеры земельных участков, в том числе их площадь, м ²		Максимальный процент застройки в границах земельного участка	Предельное количество этажей или предельная высота зданий, строений, сооружений	Минимальные отступы от границ земельных участков в целях определения мест допустимого размещения зданий, строений, сооружений, за пределами которых запрещено строительство зданий, строений, сооружений
			min	max			
12	3.6.2.	Парки культуры и отдыха	не подлежат установлению				
13	5.1.3	Площадки для занятий спортом	не подлежат установлению				
14	12.0	Земельные участки (территории) общего пользования	не подлежат установлению				
15	12.0.1	Улично-дорожная сеть	не подлежат установлению				
16	12.0.2	Благоустройство территории	не подлежат установлению				
УСЛОВНО РАЗРЕШЕННЫЕ ВИДЫ ИСПОЛЬЗОВАНИЯ ЗЕМЕЛЬНЫХ УЧАСТКОВ И ОБЪЕКТОВ КАПИТАЛЬНОГО СТРОИТЕЛЬСТВА							
17	2.1.1	Малоэтажная многоквартирная жилая застройка	600	не подлежит установлению	45%	4 этажа	6 метров
18	2.7.1	Хранение автотранспорта	не подлежат установлению				
19	3.3	Бытовое обслуживание	200	5000	60%	3 этажа	3 метра
20	3.6.1	Объекты культурно-досуговой деятельности	200	5000	60%	3 этажа	3 метра
21	3.7.1	Осуществление религиозных обрядов	не подлежат установлению				3 метра
22	3.10.1	Амбулаторное ветеринарное обслуживание	200	5000	60%	3 этажа	3 метра
23	4.1	Деловое управление	не подлежат установлению		60%	4 этажа	3 метра
24	4.4	Магазины	200	5000	60%	3 этажа	3 метра
25	4.5	Банковская и страховая деятельность	не подлежат установлению		60%	3 этажа	3 метра
26	4.6	Общественное питание	200	5000	50%	3 этажа	3 метра
27	4.7	Гостиничное обслуживание	600	не подлежит установлению	45%	4 этажа	6 метров
28	5.1.2	Обеспечение занятий спортом в помещениях	не подлежат установлению		45%	не подлежит установлению	3 метра
29	6.4	Пищевая промышленность	не подлежит установлению	5000	не подлежит установлению	15 метров	3 метра

№ п/п	Код ВРИ	Наименование ВРИ	Предельные (минимальные и (или) максимальные) размеры земельных участков, в том числе их площадь, м ²		Максимальный процент застройки в границах земельного участка	Предельное количество этажей или предельная высота зданий, строений, сооружений	Минимальные отступы от границ земельных участков в целях определения мест допустимого размещения зданий, строений, сооружений, за пределами которых запрещено строительство зданий, строений, сооружений
			min	max			
30	8.3	Обеспечение внутреннего правопорядка	не подлежат установлению				3 метра

* для вспомогательных видов – 1 этаж;

** от вспомогательных видов – 1 метр.

Не допускается размещать со стороны улицы вспомогательные строения, за исключением гаражей. Допускается блокировка хозяйственных построек на смежных земельных участках по взаимному согласию домовладельцев с учетом пожарных требований.

Ограничения использования земельных участков и объектов капитального строительства, устанавливаемые в соответствии с законодательством Российской Федерации, определяются пунктом 22 настоящих Правил.

В отношении части земельных участков, расположенных в границах ООПТ - памятник природы областного значения «Степные склоны у с. Шестаково», правовой режим использования определяется постановлением администрации Воронежской области от 28.05.1998 № 500 «О памятниках природы на территории Воронежской области».

2. Градостроительный регламент территориальной зоны ОД/1

№ п/п	Код ВРИ	Наименование ВРИ	Предельные (минимальные и (или) максимальные) размеры земельных участков, в том числе их площадь, м ²		Максимальный процент застройки в границах земельного участка	Предельное количество этажей или предельная высота зданий, строений, сооружений	Минимальные отступы от границ земельных участков в целях определения мест допустимого размещения зданий, строений, сооружений, за пределами которых запрещено строительство зданий, строений, сооружений
			min	max			
ОСНОВНЫЕ ВИДЫ РАЗРЕШЕННОГО ИСПОЛЬЗОВАНИЯ ЗЕМЕЛЬНЫХ УЧАСТКОВ И ОБЪЕКТОВ КАПИТАЛЬНОГО СТРОИТЕЛЬСТВА							
1	3.1.1	Предоставление коммунальных услуг	не подлежит установлению	5000	не подлежат установлению		
2	3.1.2	Административные здания организаций, обеспечивающих предоставление коммунальных услуг	не подлежат установлению		60%	не подлежит установлению	3 метра
3	3.2.2	Оказание социальной помощи населению	не подлежат установлению		60%	не подлежит установлению	6 метров
4	3.2.3	Оказание услуг связи	не подлежат установлению		60%	не подлежит установлению	6 метров
5	3.3	Бытовое обслуживание	200	не подлежит установлению	60%	не подлежит установлению	6 метров
6	3.4.1	Амбулаторно-поликлиническое обслуживание	не подлежат установлению			не подлежит установлению	6 метров
7	3.4.2	Стационарное медицинское обслуживание	не подлежат установлению		45%	не подлежит установлению	6 метров
8	3.5.1	Дошкольное, начальное и среднее общее образование	не подлежат установлению			4 этажа	6 метров
9	3.6.1	Объекты культурно-досуговой деятельности	не подлежат установлению		60%	не подлежит установлению	6 метров
10	3.6.2.	Парки культуры и отдыха	не подлежат установлению				
11	3.7.1	Осуществление религиозных обрядов	не подлежат установлению				6 метров
12	3.8.1	Государственное управление	не подлежат установлению		60%	не подлежит установлению	6 метров
13	3.10.1	Амбулаторное ветеринарное	не подлежат установлению		60%	3 этажа	3 метра

№ п/п	Код ВРИ	Наименование ВРИ	Предельные (минимальные и (или) максимальные) размеры земельных участков, в том числе их площадь, м ²		Максимальный процент застройки в границах земельного участка	Предельное количество этажей или предельная высота зданий, строений, сооружений	Минимальные отступы от границ земельных участков в целях определения мест допустимого размещения зданий, строений, сооружений, за пределами которых запрещено строительство зданий, строений, сооружений
			min	max			
		обслуживание					
14	4.1	Деловое управление	не подлежат установлению		50%	не подлежит установлению	6 метров
15	4.3	Рынки	не подлежат установлению		45%	не подлежит установлению	6 метров
16	4.4	Магазины	200	не подлежит установлению	60%	не подлежит установлению	3 метра
17	4.5	Банковская и страховая деятельность	не подлежат установлению		60%	не подлежит установлению	6 метров
18	4.6	Общественное питание	400	не подлежит установлению	50%	не подлежит установлению	6 метров
19	4.7	Гостиничное обслуживание	600	не подлежит установлению	45%	не подлежит установлению	6 метров
20	4.9	Служебные гаражи	не подлежат установлению				3 метра
21	5.1.2	Обеспечение занятий спортом в помещениях	не подлежат установлению		45%	не подлежит установлению	6 метров
22	5.1.3	Площадки для занятий спортом	не подлежат установлению				
23	8.3	Обеспечение внутреннего правопорядка	не подлежат установлению				3 метра
24	9.3	Историко-культурная деятельность	не подлежат установлению				
25	12.0	Земельные участки (территории) общего пользования	не подлежат установлению				
26	12.0.1	Улично-дорожная сеть	не подлежат установлению				
27	12.0.2	Благоустройство территории	не подлежат установлению				
УСЛОВНО РАЗРЕШЕННЫЕ ВИДЫ ИСПОЛЬЗОВАНИЯ ЗЕМЕЛЬНЫХ УЧАСТКОВ И ОБЪЕКТОВ КАПИТАЛЬНОГО СТРОИТЕЛЬСТВА							
28	4.9.1.3	Автомобильные мойки	не подлежат установлению			1 этаж	3 метра
29	6.4	Пищевая промышленность	400	5000	50%	15 метров	3 метра

Ограничения использования земельных участков и объектов капитального строительства, устанавливаемые в соответствии с законодательством Российской Федерации, определяются пунктом 22 настоящих Правил.

3. Градостроительные регламенты территориальных зон П1/2, П1

№ п/п	Код ВРИ	Наименование ВРИ	Предельные (минимальные и (или) максимальные) размеры земельных участков, в том числе их площадь, м ²		Максимальный процент застройки в границах земельного участка	Предельное количество этажей или предельная высота зданий, строений, сооружений	Минимальные отступы от границ земельных участков в целях определения мест допустимого размещения зданий, строений, сооружений, за пределами которых запрещено строительство зданий, строений, сооружений
			min	max			
ОСНОВНЫЕ ВИДЫ РАЗРЕШЕННОГО ИСПОЛЬЗОВАНИЯ ЗЕМЕЛЬНЫХ УЧАСТКОВ И ОБЪЕКТОВ КАПИТАЛЬНОГО СТРОИТЕЛЬСТВА							
1	1.15	Хранение и переработка сельскохозяйственной продукции	не подлежат установлению				3 метра
2	1.18	Обеспечение сельскохозяйственного производства	не подлежат установлению				3 метра
3	3.1	Коммунальное обслуживание	не подлежат установлению				
4	6.1	Недропользование	не подлежат установлению				
5	6.4	Пищевая промышленность	400	5000	50%	15 метров	3 метра
6	6.6	Строительная промышленность	не подлежат установлению				3 метра
7	6.9	Склад	не подлежат установлению		60%	не подлежит установлению	3 метра
8	6.9.1	Складские площадки	не подлежат установлению				
9	4.9.1.1	Заправка транспортных средств	не подлежат установлению				3 метра
10	4.9.1.3	Автомобильные мойки	не подлежат установлению				3 метра
11	4.9.1.4	Ремонт автомобилей	не подлежат установлению				3 метра
12	12.0	Земельные участки (территории) общего пользования	не подлежат установлению				
13	12.0.1	Улично-дорожная сеть	не подлежат установлению				

№ п/п	Код ВРИ	Наименование ВРИ	Предельные (минимальные и (или) максимальные) размеры земельных участков, в том числе их площадь, м ²		Максимальный процент застройки в границах земельного участка	Предельное количество этажей или предельная высота зданий, строений, сооружений	Минимальные отступы от границ земельных участков в целях определения мест допустимого размещения зданий, строений, сооружений, за пределами которых запрещено строительство зданий, строений, сооружений
			min	max			
14	12.0.2	Благоустройство территории	не подлежат установлению				
УСЛОВНО РАЗРЕШЕННЫЕ ВИДЫ ИСПОЛЬЗОВАНИЯ ЗЕМЕЛЬНЫХ УЧАСТКОВ И ОБЪЕКТОВ КАПИТАЛЬНОГО СТРОИТЕЛЬСТВА							
15	6.7	Энергетика	не подлежат установлению				3 метра
16	6.8	Связь	не подлежат установлению				3 метра

Ограничения использования земельных участков и объектов капитального строительства, устанавливаемые в соответствии с законодательством Российской Федерации, определяются пунктом 22 настоящих Правил.

4. Градостроительные регламенты территориальных зон ИТ1/1, ИТ1/2, ИТ1

№ п/п	Код ВРИ	Наименование ВРИ	Предельные (минимальные и (или) максимальные) размеры земельных участков, в том числе их площадь, м ²		Максимальный процент застройки в границах земельного участка	Предельное количество этажей или предельная высота зданий, строений, сооружений	Минимальные отступы от границ земельных участков в целях определения мест допустимого размещения зданий, строений, сооружений, за пределами которых запрещено строительство зданий, строений, сооружений
			min	max			
ОСНОВНЫЕ ВИДЫ РАЗРЕШЕННОГО ИСПОЛЬЗОВАНИЯ ЗЕМЕЛЬНЫХ УЧАСТКОВ И ОБЪЕКТОВ КАПИТАЛЬНОГО СТРОИТЕЛЬСТВА							
1	7.2.1	Размещение автомобильных дорог	не подлежат установлению				
2	3.1.1	Предоставление коммунальных услуг	не подлежат установлению				
3	12.0	Земельные участки (территории) общего	не подлежат установлению				

№ п/п	Код ВРИ	Наименование ВРИ	Предельные (минимальные и (или) максимальные) размеры земельных участков, в том числе их площадь, м ²		Максимальный процент застройки в границах земельного участка	Предельное количество этажей или предельная высота зданий, строений, сооружений	Минимальные отступы от границ земельных участков в целях определения мест допустимого размещения зданий, строений, сооружений, за пределами которых запрещено строительство зданий, строений, сооружений	
			min	max				
		пользования						
4	12.0.1	Улично-дорожная сеть	не подлежат установлению					
5	12.0.2	Благоустройство территории	не подлежат установлению					
УСЛОВНО РАЗРЕШЕННЫЕ ВИДЫ ИСПОЛЬЗОВАНИЯ ЗЕМЕЛЬНЫХ УЧАСТКОВ И ОБЪЕКТОВ КАПИТАЛЬНОГО СТРОИТЕЛЬСТВА								
6	4.9.1	Объекты дорожного сервиса	не подлежат установлению					3 метра
7	4.9.1.1	Заправка транспортных средств	не подлежат установлению					3 метра
8	4.9.1.2	Обеспечение дорожного отдыха	600	не подлежит установлению	45%	3 этажа	3 метра	
9	4.9.1.3	Автомобильные мойки	не подлежат установлению					3 метра
10	4.9.1.4	Ремонт автомобилей	не подлежат установлению					3 метра

Ограничения использования земельных участков и объектов капитального строительства, устанавливаемые в соответствии с законодательством Российской Федерации, определяются пунктом 22 настоящих Правил.

5. Градостроительный регламент территориальной зоны СХ1/1

№ п/п	Код ВРИ	Наименование ВРИ	Предельные (минимальные и (или) максимальные) размеры земельных участков, в том числе их площадь, м ²		Максимальный процент застройки в границах земельного участка	Предельное количество этажей или предельная высота зданий, строений, сооружений	Минимальные отступы от границ земельных участков в целях определения мест допустимого размещения зданий, строений, сооружений, за пределами которых запрещено строительство зданий, строений, сооружений
			min	max			
ОСНОВНЫЕ ВИДЫ РАЗРЕШЕННОГО ИСПОЛЬЗОВАНИЯ ЗЕМЕЛЬНЫХ УЧАСТКОВ И ОБЪЕКТОВ КАПИТАЛЬНОГО СТРОИТЕЛЬСТВА							
1	1.2	Выращивание зерновых и иных сельскохозяйственных культур	не подлежат установлению				
2	1.3	Овощеводство	не подлежат установлению				
3	1.4	Выращивание тонизирующих, лекарственных, цветочных культур	не подлежат установлению				
4	1.5	Садоводство	не подлежат установлению				
5	1.12	Пчеловодство	не подлежат установлению				
6	1.16	Ведение личного подсобного хозяйства на полевых участках	не подлежат установлению				
7	1.17	Питомники	не подлежат установлению				
8	1.19	Сенокошение	не подлежат установлению				
9	1.20	Выпас сельскохозяйственных животных	не подлежат установлению				
10	3.1.1	Предоставление коммунальных услуг	не подлежат установлению				
11	11.1	Общее пользование водными объектами	не подлежат установлению				
12	12.0	Земельные участки (территории) общего пользования	не подлежат установлению				
13	12.0.1	Улично-дорожная сеть	не подлежат установлению				
14	12.0.2	Благоустройство территории	не подлежат установлению				
15	13.1	Ведение огородничества	100	4500	0%	не подлежат установлению	
УСЛОВНО РАЗРЕШЕННЫЕ ВИДЫ ИСПОЛЬЗОВАНИЯ ЗЕМЕЛЬНЫХ УЧАСТКОВ И ОБЪЕКТОВ КАПИТАЛЬНОГО СТРОИТЕЛЬСТВА							

№ п/п	Код ВРИ	Наименование ВРИ	Предельные (минимальные и (или) максимальные) размеры земельных участков, в том числе их площадь, м ²		Максимальный процент застройки в границах земельного участка	Предельное количество этажей или предельная высота зданий, строений, сооружений	Минимальные отступы от границ земельных участков в целях определения мест допустимого размещения зданий, строений, сооружений, за пределами которых запрещено строительство зданий, строений, сооружений
			min	max			
16	1.15	Хранение и переработка сельскохозяйственной продукции	не подлежат установлению				3 метра
17	5.3	Охота и рыбалка	не подлежат установлению				
18	5.4	Причалы для маломерных судов	не подлежат установлению				
19	6.8	Связь	не подлежат установлению				3 метра

Ограничения использования земельных участков и объектов капитального строительства, устанавливаемые в соответствии с законодательством Российской Федерации, определяются пунктом 22 настоящих Правил.

В отношении части земельных участков, расположенных в границах ООПТ - памятник природы областного значения «Степные склоны у с. Шестаково», правовой режим использования определяется постановлением администрации Воронежской области от 28.05.1998 № 500 «О памятниках природы на территории Воронежской области».

6. Градостроительные регламенты территориальных зон СХ2/1, СХ2

№ п/п	Код ВРИ	Наименование ВРИ	Предельные (минимальные и (или) максимальные) размеры земельных участков, в том числе их площадь, м ²		Максимальный процент застройки в границах земельного участка	Предельное количество этажей или предельная высота зданий, строений, сооружений	Минимальные отступы от границ земельных участков в целях определения мест допустимого размещения зданий, строений, сооружений, за пределами которых запрещено строительство зданий, строений, сооружений	
			min	max				
ОСНОВНЫЕ ВИДЫ РАЗРЕШЕННОГО ИСПОЛЬЗОВАНИЯ ЗЕМЕЛЬНЫХ УЧАСТКОВ И ОБЪЕКТОВ КАПИТАЛЬНОГО СТРОИТЕЛЬСТВА								
1	1.1	Растениеводство	не подлежат установлению					
2	1.12	Пчеловодство	не подлежат установлению					
3	1.15	Хранение и переработка сельскохозяйственной продукции	не подлежат установлению					3 метра
4	1.16	Ведение личного подсобного хозяйства на полевых участках	не подлежат установлению					
5	1.17	Питомники	не подлежат установлению					
6	1.18	Обеспечение сельскохозяйственного производства	не подлежат установлению					3 метра
7	3.1.1	Предоставление коммунальных услуг	не подлежат установлению					
8	4.1	Деловое управление	не подлежат установлению		50%	не подлежит установлению	3 метра	
9	4.4	Магазины	не подлежит установлению	5000	50%	не подлежит установлению	3 метра	
10	4.9.1.1	Заправка транспортных средств	не подлежат установлению			1 этаж	3 метра	
11	12.0	Земельные участки (территории) общего пользования	не подлежат установлению					
12	12.0.1	Улично-дорожная сеть	не подлежат установлению					
13	12.0.2	Благоустройство территории	не подлежат установлению					
УСЛОВНО РАЗРЕШЕННЫЕ ВИДЫ ИСПОЛЬЗОВАНИЯ ЗЕМЕЛЬНЫХ УЧАСТКОВ И ОБЪЕКТОВ КАПИТАЛЬНОГО СТРОИТЕЛЬСТВА								
14	6.4	Пищевая промышленность	не подлежат установлению					3 метра

Ограничения использования земельных участков и объектов капитального строительства, устанавливаемые в соответствии с законодательством Российской Федерации, определяются пунктом 22 настоящих Правил.

7. Градостроительный регламент территориальной зоны СХЗ

№ п/п	Код ВРИ	Наименование ВРИ	Предельные (минимальные и (или) максимальные) размеры земельных участков, в том числе их площадь, м ²		Максимальный процент застройки в границах земельного участка	Предельное количество этажей или предельная высота зданий, строений, сооружений	Минимальные отступы от границ земельных участков в целях определения мест допустимого размещения зданий, строений, сооружений, за пределами которых запрещено строительство зданий, строений, сооружений
			min	max			
ОСНОВНЫЕ ВИДЫ РАЗРЕШЕННОГО ИСПОЛЬЗОВАНИЯ ЗЕМЕЛЬНЫХ УЧАСТКОВ И ОБЪЕКТОВ КАПИТАЛЬНОГО СТРОИТЕЛЬСТВА							
1	1.8	Скотоводство	не подлежат установлению				3 метра
2	1.15	Хранение и переработка сельскохозяйственной продукции	не подлежат установлению				3 метра
3	1.18	Обеспечение сельскохозяйственного производства	не подлежат установлению				3 метра
4	1.19	Сенокошение	не подлежат установлению				
5	1.20	Выпас сельскохозяйственных животных	не подлежат установлению				
6	3.1.1	Предоставление коммунальных услуг	не подлежат установлению				
УСЛОВНО РАЗРЕШЕННЫЕ ВИДЫ ИСПОЛЬЗОВАНИЯ ЗЕМЕЛЬНЫХ УЧАСТКОВ И ОБЪЕКТОВ КАПИТАЛЬНОГО СТРОИТЕЛЬСТВА							
7	4.9.1.1	Заправка транспортных средств	не подлежат установлению			1 этаж	3 метра
8	6.9	Склад	не подлежат установлению		60%	не подлежит установлению	3 метра
9	6.9.1	Складские площадки	не подлежат установлению				

Ограничения использования земельных участков и объектов капитального строительства, устанавливаемые в соответствии с законодательством Российской Федерации, определяются пунктом 22 настоящих Правил.

8. Градостроительный регламент территориальной зоны Р1/1

№ п/п	Код ВРИ	Наименование ВРИ	Предельные (минимальные и (или) максимальные) размеры земельных участков, в том числе их площадь, м ²		Максимальный процент застройки в границах земельного участка	Предельное количество этажей или предельная высота зданий, строений, сооружений	Минимальные отступы от границ земельных участков в целях определения мест допустимого размещения зданий, строений, сооружений, за пределами которых запрещено строительство зданий, строений, сооружений
			min	max			
ОСНОВНЫЕ ВИДЫ РАЗРЕШЕННОГО ИСПОЛЬЗОВАНИЯ ЗЕМЕЛЬНЫХ УЧАСТКОВ И ОБЪЕКТОВ КАПИТАЛЬНОГО СТРОИТЕЛЬСТВА							
1	3.6.2.	Парки культуры и отдыха	не подлежат установлению				
2	5.1.3	Площадки для занятий спортом	не подлежат установлению				
3	11.1	Общее пользование водными объектами	не подлежат установлению				
4	12.0.1	Улично-дорожная сеть	не подлежат установлению				
5	12.0.2	Благоустройство территории	не подлежат установлению				
6	3.1.1	Предоставление коммунальных услуг	не подлежат установлению				
УСЛОВНО РАЗРЕШЕННЫЕ ВИДЫ ИСПОЛЬЗОВАНИЯ ЗЕМЕЛЬНЫХ УЧАСТКОВ И ОБЪЕКТОВ КАПИТАЛЬНОГО СТРОИТЕЛЬСТВА							
7	4.6	Общественное питание	200	1000	50%	не подлежит установлению	3 метра
8	4.8.1	Развлекательные мероприятия	200	3000	45%	не подлежит установлению	3 метра
9	5.1.4	Оборудованные площадки для занятий спортом	не подлежат установлению				3 метра

Ограничения использования земельных участков и объектов капитального строительства, устанавливаемые в соответствии с законодательством Российской Федерации, определяются пунктом 22 настоящих Правил.

9. Градостроительный регламент территориальной зоны СН1/1

№ п/п	Код ВРИ	Наименование ВРИ	Предельные (минимальные и (или) максимальные) размеры земельных участков, в том числе их площадь, м ²		Максимальный процент застройки в границах земельного участка	Предельное количество этажей или предельная высота зданий, строений, сооружений	Минимальные отступы от границ земельных участков в целях определения мест допустимого размещения зданий, строений, сооружений, за пределами которых запрещено строительство зданий, строений, сооружений
			min	max			
ОСНОВНЫЕ ВИДЫ РАЗРЕШЕННОГО ИСПОЛЬЗОВАНИЯ ЗЕМЕЛЬНЫХ УЧАСТКОВ И ОБЪЕКТОВ КАПИТАЛЬНОГО СТРОИТЕЛЬСТВА							
1	12.1	Ритуальная деятельность	не подлежит установлению	400000	не подлежат установлению		3 метра
2	12.0	Земельные участки (территории) общего пользования	не подлежат установлению				
3	12.0.1	Улично-дорожная сеть	не подлежат установлению				
4	12.0.2	Благоустройство территории	не подлежат установлению				
5	3.1.1	Предоставление коммунальных услуг	не подлежат установлению				
УСЛОВНО РАЗРЕШЕННЫЕ ВИДЫ ИСПОЛЬЗОВАНИЯ ЗЕМЕЛЬНЫХ УЧАСТКОВ И ОБЪЕКТОВ КАПИТАЛЬНОГО СТРОИТЕЛЬСТВА							
6	3.7.1	Осуществление религиозных обрядов	не подлежат установлению				3 метра

Ограничения использования земельных участков и объектов капитального строительства, устанавливаемые в соответствии с законодательством Российской Федерации, определяются пунктом 22 настоящих Правил.

22. Ограничения использования земельных участков и объектов капитального строительства, устанавливаемые в соответствии с законодательством Российской Федерации

1. На территории Шестаковского сельского поселения Бобровского муниципального района Воронежской области располагаются следующие зоны с особыми условиями использования территории:

- 1) защитная зона объекта культурного наследия;
- 2) охранная зона объектов электроэнергетики (объектов электросетевого хозяйства и объектов по производству электрической энергии);
- 3) придорожные полосы автомобильных дорог;
- 4) охранная зона трубопроводов (газопроводов, нефтепроводов и нефтепродуктопроводов, аммиакопроводов);
- 5) охранная зона линий и сооружений связи;
- 6) водоохранная (рыбоохранная) зона;
- 7) прибрежная защитная полоса;
- 8) зоны санитарной охраны источников питьевого и хозяйственно-бытового водоснабжения, а также устанавливаемые в случаях, предусмотренных Водным кодексом Российской Федерации, в отношении подземных водных объектов зоны специальной охраны;
- 9) зоны затопления и подтопления;
- 10) санитарно-защитная зона;
- 11) охранная зона пунктов государственной геодезической сети, государственной нивелирной сети и государственной гравиметрической сети.

2. Ограничения для зон с особыми условиями использования территории установлены в соответствии с действующими нормативами.

№ п/п	Вид зоны	Ограничения в использовании земельных участков и объектов капитального строительства	Основания установления ограничений
1	Защитная зона объекта культурного наследия	Запрещается строительство объектов капитального строительства и их реконструкция, связанная с изменением их параметров (высоты, количества этажей, площади), за исключением строительства и	Приказ управления по охране объектов культурного наследия Воронежской области от 13.08.2019 № 71-01-07/201 «Об

		реконструкции линейных объектов.	утверждении графического описания местоположения границ (с перечнем координат характерных точек этих границ) защитных зон объектов культурного наследия, расположенных на территории Воронежской области»
2	Охранная зона объектов электроэнергетики (объектов электросетевого хозяйства и объектов по производству электрической энергии)	<p>1. В охранных зонах объектов электросетевого хозяйства, размещенных на земельных участках, запрещается осуществлять любые действия, которые могут нарушить безопасную работу объектов электросетевого хозяйства, в том числе привести к их повреждению или уничтожению, и (или) повлечь причинение вреда жизни, здоровью граждан и имуществу физических или юридических лиц, а также повлечь нанесение экологического ущерба и возникновение пожаров, в том числе:</p> <ul style="list-style-type: none"> - набрасывать на провода и опоры воздушных линий электропередачи посторонние предметы, а также подниматься на опоры воздушных линий электропередачи; - размещать любые объекты и предметы (материалы) в пределах созданных в соответствии с требованиями нормативно-технических документов проходов и подъездов для доступа к объектам электросетевого хозяйства, а также проводить любые работы и возводить сооружения, которые могут препятствовать доступу к объектам электросетевого хозяйства, без создания необходимых для такого доступа проходов и подъездов; - находиться в пределах огороженной территории и помещениях распределительных устройств и подстанций, открывать двери и люки распределительных устройств и подстанций, производить переключения и подключения в электрических сетях (указанное требование не распространяется на работников, занятых выполнением разрешённых в установленном порядке работ), разводить огонь в пределах охранных зон вводных и распределительных устройств, подстанций, воздушных линий электропередачи, а также в охранных зонах кабельных линий электропередачи; - размещать свалки; - производить работы ударными механизмами, сбрасывать тяжести массой свыше 5 тонн, производить сброс и слив едких и коррозионных веществ и горюче-смазочных материалов (в 	<p>Постановление Правительства Российской Федерации от 24.02.2009 № 160 «О порядке установления охранных зон объектов электросетевого хозяйства и особых условий использования земельных участков, расположенных в границах таких зон»</p> <p>Постановление Правительства Российской Федерации от 18.11.2013 № 1033 «О порядке установления охранных зон объектов по производству электрической энергии и особых условий использования земельных участков, расположенных в границах таких зон»</p>

		<p>охранных зонах подземных кабельных линий электропередачи).</p> <p>2. Для объектов электросетевого хозяйства напряжением свыше 1000 вольт, помимо действий, предусмотренных пунктом 1, запрещается:</p> <ul style="list-style-type: none">- складировать или размещать хранилища любых, в том числе горюче-смазочных материалов;- размещать детские и спортивные площадки, стадионы, рынки, торговые точки, полевые станы, загоны для скота, гаражи и стоянки всех видов машин и механизмов, проводить любые мероприятия, связанные с большим скоплением людей, не занятых выполнением разрешённых в установленном порядке работ (в охранных зонах воздушных линий электропередачи);- использовать (запускать) любые летательные аппараты, в том числе воздушных змеев, спортивные модели летательных аппаратов (в охранных зонах воздушных линий электропередачи);- бросать якоря с судов и осуществлять их проход с отданными якорями, цепями, лотами, волокушами и тралами (в охранных зонах подводных кабельных линий электропередачи);- осуществлять проход судов с поднятыми стрелами кранов и других механизмов (в охранных зонах воздушных линий электропередачи). <p>3. Без письменного решения о согласовании сетевой организации запрещается:</p> <ul style="list-style-type: none">- строительство, капитальный ремонт, реконструкция или снос зданий и сооружений;- горные, взрывные, мелиоративные работы, в том числе связанные с временным затоплением земель;- посадка и вырубка деревьев и кустарников;- дноуглубительные, землечерпальные и погрузочно-разгрузочные работы, добыча рыбы, других водных животных и растений придонными орудиями лова, устройство водопоев, колка и заготовка льда (в охранных зонах подводных кабельных линий электропередачи);- проход судов, у которых расстояние по вертикали от верхнего крайнего габарита с грузом или без груза до нижней точки провеса проводов переходов воздушных линий электропередачи через	
--	--	--	--

		<p>водоёмы менее минимально допустимого расстояния, в том числе с учётом максимального уровня подъёма воды при паводке;</p> <ul style="list-style-type: none"> - проезд машин и механизмов, имеющих общую высоту с грузом или без груза от поверхности дороги более 4,5 метра (в охранных зонах воздушных линий электропередачи); - земляные работы на глубине более 0,3 метра (на вспахиваемых землях на глубине более 0,45 метра), а также планировка грунта (в охранных зонах подземных кабельных линий электропередачи); - полив сельскохозяйственных культур в случае, если высота струи воды может составить свыше 3 метров (в охранных зонах воздушных линий электропередачи); - полевые сельскохозяйственные работы с применением сельскохозяйственных машин и оборудования высотой более 4 метров (в охранных зонах воздушных линий электропередачи) или полевые сельскохозяйственные работы, связанные с вспашкой земли (в охранных зонах кабельных линий электропередачи). <p>4. Для объектов электросетевого хозяйства напряжением до 1000 вольт, помимо действий, предусмотренных пунктом 3, без письменного решения о согласовании сетевых организаций запрещается:</p> <ul style="list-style-type: none"> - размещать детские и спортивные площадки, стадионы, рынки, торговые точки, полевые станы, загоны для скота, гаражи и стоянки всех видов машин и механизмов, садовые, огородные земельные участки и иные объекты недвижимости, расположенные в границах территории ведения гражданами садоводства или огородничества для собственных нужд объекты жилищного строительства, в том числе индивидуального (в охранных зонах воздушных линий электропередачи); - складировать или размещать хранилища любых, в том числе горюче-смазочных материалов; - устраивать причалы для стоянки судов, барж и плавучих кранов, бросать якоря с судов и осуществлять их проход с отданными якорями, цепями, лотами, волокушами и тралами (в охранных зонах подводных кабельных линий электропередачи). <p>5. В охранных зонах объектов по производству электрической энергии запрещается осуществлять действия, которые могут</p>	
--	--	---	--

		<p>нарушить безопасную работу объектов, в том числе привести к их повреждению или уничтожению и (или) повлечь причинение вреда жизни, здоровью граждан и имуществу физических или юридических лиц, а также нанесение вреда окружающей среде и возникновение пожаров и чрезвычайных ситуаций, а именно:</p> <ul style="list-style-type: none"> - убирать, перемещать, засыпать и повреждать предупреждающие знаки; - размещать кладбища, скотомогильники, захоронения отходов производства и потребления, радиоактивных, химических, взрывчатых, токсичных, отравляющих и ядовитых веществ; - производить сброс и слив едких и коррозионных веществ, в том числе растворов кислот, щелочей и солей, а также горюче-смазочных материалов; - разводить огонь и размещать какие-либо открытые или закрытые источники огня; - проводить работы, размещать объекты и предметы, возводить сооружения, которые могут препятствовать доступу к объектам, без создания необходимых для такого доступа проходов и подъездов; - производить работы ударными механизмами, сбрасывать тяжести массой свыше 5 тонн; - складировать любые материалы, в том числе взрывоопасные, пожароопасные и горюче-смазочные. <p>б. Без письменного согласования владельцев объектов по производству электрической энергии запрещается:</p> <ul style="list-style-type: none"> - размещать детские и спортивные площадки, стадионы, рынки, торговые точки, полевые станы, загоны для скота, гаражи и стоянки всех видов машин и механизмов; - проводить любые мероприятия, связанные с пребыванием людей, не занятых выполнением работ, разрешенных в установленном порядке; - осуществлять горные, взрывные, мелиоративные работы, в том числе связанные с временным затоплением земель. 	
3	Придорожные полосы автомобильных дорог	В придорожных полосах федеральных автомобильных дорог общего пользования, в придорожных полосах автомобильных дорог общего пользования регионального или межмуниципального значения запрещается строительство капитальных сооружений, за исключением:	Приказ Минтранса России от 13.01.2010 № 4 «Об установлении и использовании придорожных полос автомобильных дорог федерального значения»

		<ul style="list-style-type: none"> - объектов, предназначенных для обслуживания таких автомобильных дорог, их строительства, реконструкции, капитального ремонта, ремонта и содержания; - объектов Государственной инспекции безопасности дорожного движения Министерства внутренних дел Российской Федерации; - объектов дорожного сервиса, рекламных конструкций, информационных щитов и указателей; - инженерных коммуникаций. 	<p>Постановление правительства Воронежской области от 19.10.2010 № 879 «Об утверждении Порядка установления и использования придорожных полос автомобильных дорог общего пользования регионального или межмуниципального значения Воронежской области»</p>
4	Охранная зона трубопроводов (газопроводов, нефтепроводов и нефтепродуктопроводов, аммиакопроводов)	<p>1. В охранных зонах трубопроводов запрещается производить всякого рода действия, могущие нарушить нормальную эксплуатацию трубопроводов либо привести к их повреждению, в частности:</p> <ul style="list-style-type: none"> - перемещать, засыпать и ломать опознавательные и сигнальные знаки, контрольно - измерительные пункты; - открывать люки, калитки и двери необслуживаемых усилительных пунктов кабельной связи, ограждений узлов линейной арматуры, станций катодной и дренажной защиты, линейных и смотровых колодцев и других линейных устройств, открывать и закрывать краны и задвижки, отключать или включать средства связи, энергоснабжения и телемеханики трубопроводов; - устраивать всякого рода свалки, выливать растворы кислот, солей и щелочей; - разрушать берегоукрепительные сооружения, водопропускные устройства, земляные и иные сооружения (устройства), предохраняющие трубопроводы от разрушения, а прилегающую территорию и окружающую местность - от аварийного разлива транспортируемой продукции; - бросать якоря, проходить с отданными якорями, цепями, лотами, волокушами и тралами, производить дноуглубительные и землечерпальные работы; - разводить огонь и размещать какие-либо открытые или закрытые источники огня. <p>2. В охранных зонах трубопроводов без письменного разрешения предприятий трубопроводного транспорта запрещается:</p> <ul style="list-style-type: none"> - возводить любые постройки и сооружения; на расстоянии ближе 1000 м от оси аммиакопровода запрещается: строить коллективные 	<p>Федеральный закон от 31.03.1999 № 69-ФЗ «О газоснабжении в Российской Федерации»</p> <p>«Правила охраны магистральных трубопроводов», утвержденные Минтопэнерго РФ 29.04.1992, Постановлением Госгортехнадзора РФ от 22.04.1992 № 9</p> <p>Постановление Госгортехнадзора Российской Федерации от 23.11.1994 № 61 «О распространении «Правил охраны магистральных трубопроводов» на магистральные аммиакопроводы»</p> <p>Постановление Правительства Российской Федерации от 08.09.2017 № 1083 «Об утверждении Правил охраны магистральных газопроводов и о внесении изменений в Положение о представлении в федеральный орган исполнительной власти (его территориальные органы), уполномоченный Правительством Российской Федерации на осуществление государственного кадастрового учета, государственной регистрации прав, ведение Единого государственного реестра недвижимости и предоставление сведений, содержащихся в Едином государственном реестре</p>

		<p>сады с жилыми домами, устраивать массовые спортивные соревнования, соревнования с участием зрителей, купания, массовый отдых людей, любительское рыболовство, расположение временных полевых жилищ и станов любого назначения, загоны для скота;</p> <ul style="list-style-type: none"> - высаживать деревья и кустарники всех видов, складировать корма, удобрения, материалы, сено и солому, располагать коновязи, содержать скот, выделять рыбопромысловые участки, производить добычу рыбы, а также водных животных и растений, устраивать водопои, производить колку и заготовку льда; - сооружать проезды и переезды через трассы трубопроводов, устраивать стоянки автомобильного транспорта, тракторов и механизмов, размещать сады и огороды; - производить мелиоративные земляные работы, сооружать оросительные и осушительные системы; - производить всякого рода открытые и подземные, горные, строительные, монтажные и взрывные работы, планировку грунта. <p>3. В охранных зонах магистральных газопроводов запрещается:</p> <ul style="list-style-type: none"> - перемещать, засыпать, повреждать и разрушать контрольно-измерительные и контрольно-диагностические пункты, предупредительные надписи, опознавательные и сигнальные знаки местонахождения магистральных газопроводов; - открывать двери и люки необслуживаемых усилительных пунктов на кабельных линиях связи, калитки ограждений узлов линейной арматуры, двери установок электрохимической защиты, люки линейных и смотровых колодцев, открывать и закрывать краны, задвижки, отключать и включать средства связи, энергоснабжения, устройства телемеханики магистральных газопроводов; - устраивать свалки, осуществлять сброс и слив едких и коррозионно-агрессивных веществ и горюче-смазочных материалов; - складировать любые материалы, в том числе горюче-смазочные, или размещать хранилища любых материалов; - повреждать берегозащитные, водовыпускные сооружения, земляные и иные сооружения (устройства), предохраняющие магистральный газопровод от разрушения; - осуществлять постановку судов и плавучих объектов на якорь, добычу морских млекопитающих, рыболовство придонными 	<p>недвижимости, федеральными органами исполнительной власти, органами государственной власти субъектов Российской Федерации и органами местного самоуправления дополнительных сведений, воспроизводимых на публичных кадастровых картах»</p> <p>Постановление Правительства Российской Федерации от 20.11.2000 № 878 «Об утверждении Правил охраны газораспределительных сетей»</p>
--	--	---	--

		<p>орудиями добычи (вылова) водных биологических ресурсов, плавание с вытравленной якорь-цепью;</p> <ul style="list-style-type: none"> - проводить дноуглубительные и другие работы, связанные с изменением дна и берегов водных объектов, за исключением работ, необходимых для технического обслуживания объекта магистрального газопровода; - проводить работы с использованием ударно-импульсных устройств и вспомогательных механизмов, сбрасывать грузы; - осуществлять рекреационную деятельность (кроме деятельности по размещению туристских стоянок), разводить костры и размещать источники огня; - огораживать и перегораживать охранные зоны; - размещать какие-либо здания, строения, сооружения, не относящиеся к объектам, указанным в пункте 2 Правил, за исключением объектов, указанных в подпунктах «д» – «к» и «м» пункта 6 Правил, утвержденных Постановлением Правительства Российской Федерации от 08.09.2017 № 1083; - осуществлять несанкционированное подключение (присоединение) к магистральному газопроводу. <p>4. В охранных зонах магистральных газопроводов без письменного разрешения собственника магистрального газопровода или организации, эксплуатирующей магистральный газопровод не допускается:</p> <ul style="list-style-type: none"> - проведение горных, взрывных, строительных, монтажных, мелиоративных работ, в том числе работ, связанных с затоплением земель; - осуществление посадки и вырубки деревьев и кустарников; - проведение погрузочно-разгрузочных работ, устройство водопоев скота, колка и заготовка льда; - проведение земляных работ на глубине более чем 0,3 метра, планировка грунта; - сооружение запруд на реках и ручьях; - складирование кормов, удобрений, сена, соломы, размещение полевых станков и загонов для скота; - размещение туристских стоянок; - размещение гаражей, стоянок и парковок транспортных средств; - сооружение переездов через магистральные газопроводы; 	
--	--	---	--

		<ul style="list-style-type: none"> - прокладка инженерных коммуникаций; - проведение инженерных изысканий, связанных с бурением скважин и устройством шурфов; - устройство причалов для судов и пляжей; - проведение работ на объектах транспортной инфраструктуры, находящихся на территории охранной зоны; - проведение работ, связанных с временным затоплением земель, не относящихся к землям сельскохозяйственного назначения. <p>5. В границах охранной зоны газораспределительных сетей запрещается:</p> <ul style="list-style-type: none"> - строить объекты жилищно-гражданского и производственного назначения; - сносить и реконструировать мосты, коллекторы, автомобильные и железные дороги с расположенными на них газораспределительными сетями без предварительного выноса этих газопроводов по согласованию с эксплуатационными организациями; - разрушать берегоукрепительные сооружения, водопропускные устройства, земляные и иные сооружения, предохраняющие газораспределительные сети от разрушений; - перемещать, повреждать, засыпать и уничтожать опознавательные знаки, контрольно-измерительные пункты и другие устройства газораспределительных сетей; - устраивать свалки и склады, разливать растворы кислот, солей, щелочей и других химически активных веществ; - огораживать и перегораживать охранные зоны, препятствовать доступу персонала эксплуатационных организаций к газораспределительным сетям, проведению обслуживания и устранению повреждений газораспределительных сетей; - разводить огонь и размещать источники огня; - рыть погребов, копать и обрабатывать почву сельскохозяйственными и мелиоративными орудиями и механизмами на глубину более 0,3 метра; - открывать калитки и двери газорегуляторных пунктов, станций катодной и дренажной защиты, люки подземных колодцев, включать или отключать электроснабжение средств связи, освещения и систем телемеханики; 	
--	--	--	--

		<ul style="list-style-type: none"> - набрасывать, приставлять и привязывать к опорам и надземным газопроводам, ограждениям и зданиям газораспределительных сетей посторонние предметы, лестницы, влезать на них; - самовольно подключаться к газораспределительным сетям. 	
5	Охранная зона линий и сооружений связи	<p>В пределах охранной зоны подземной кабельной линии связи или линии радиофикации запрещается:</p> <ul style="list-style-type: none"> - раскопка грунта при помощи ударных инструментов (ломов, кирк, клиньев и пневматических инструментов); - разработка мерзлого грунта с применением ударных механизмов. <p>Без письменного согласия и присутствия представителей предприятий, эксплуатирующих линии связи и линии радиофикации, запрещается:</p> <ul style="list-style-type: none"> - осуществлять всякого рода строительные, монтажные и взрывные работы, планировку грунта землеройными механизмами (за исключением зон песчаных барханов) и земляные работы (за исключением вспашки на глубину не более 0,3 метра); - производить геолого-съёмочные, поисковые, геодезические и другие изыскательские работы, которые связаны с бурением скважин, шурфованием, взятием проб грунта, осуществлением взрывных работ; - производить посадку деревьев, располагать полевые станы, содержать скот, складировать материалы, корма и удобрения, жечь костры, устраивать стрельбища; - устраивать проезды и стоянки автотранспорта, тракторов и механизмов, провозить негабаритные грузы под проводами воздушных линий связи и линий радиофикации, строить каналы (арьки), устраивать заграждения и другие препятствия; - устраивать причалы для стоянки судов, барж и плавучих кранов, производить погрузочно-разгрузочные, подводно-технические, дноуглубительные и землечерпательные работы, выделять рыбопромысловые участки, производить добычу рыбы, других водных животных, а также водных растений придонными орудиями лова, устраивать водопой, производить колку и заготовку льда. Судам и другим плавучим средствам запрещается бросать якоря, проходить с отданными якорями, цепями, лотами, волокушами и тралами; 	Постановление Правительства Российской Федерации от 09.06.1995 № 578 «Об утверждении Правил охраны линий и сооружений связи Российской Федерации»

		<ul style="list-style-type: none"> - производить строительство и реконструкцию линий электропередач, радиостанций и других объектов, излучающих электромагнитную энергию и оказывающих опасное воздействие на линии связи и линии радиофикации; - производить защиту подземных коммуникаций от коррозии без учета проходящих подземных кабельных линий связи. <p>Запрещается производить всякого рода действия, которые могут нарушить нормальную работу линий связи и линий радиофикации, в частности:</p> <ul style="list-style-type: none"> - производить снос и реконструкцию зданий и мостов, осуществлять переустройство коллекторов, туннелей метрополитена и железных дорог, где проложены кабели связи, установлены столбы воздушных линий связи и линий радиофикации, размещены технические сооружения радиорелейных станций, кабельные ящики и распределительные коробки, без предварительного выноса заказчиками (застройщиками) линий и сооружений связи, линий и сооружений радиофикации по согласованию с предприятиями, в ведении которых находятся эти линии и сооружения; - производить засыпку трасс подземных кабельных линий связи, устраивать на этих трассах временные склады, стоки химически активных веществ и свалки промышленных, бытовых и прочих отходов, ломать замерные, сигнальные, предупредительные знаки и телефонные колодцы; - открывать двери и люки необслуживаемых усилительных и регенерационных пунктов (наземных и подземных) и радиорелейных станций, кабельных колодцев телефонной канализации, распределительных шкафов и кабельных ящиков, а также подключаться к линиям связи (за исключением лиц, обслуживающих эти линии); - огораживать трассы линий связи, препятствуя свободному доступу к ним технического персонала; - самовольно подключаться к абонентской телефонной линии и линии радиофикации в целях пользования услугами связи; - совершать иные действия, которые могут причинить повреждения сооружениям связи и радиофикации (повреждать опоры и арматуру воздушных линий связи, обрывать провода, набрасывать на них посторонние предметы и другое). 	
--	--	---	--

6	Водоохранная зона	<p>В границах водоохраной зоны запрещается:</p> <ul style="list-style-type: none"> - использование сточных вод в целях регулирования плодородия почв; - размещение кладбищ, скотомогильников, объектов размещения отходов производства и потребления, химических, взрывчатых, токсичных, отравляющих и ядовитых веществ, пунктов захоронения радиоактивных отходов; - осуществление авиационных мер по борьбе с вредными организмами; - движение и стоянка транспортных средств (кроме специальных транспортных средств), за исключением их движения по дорогам и стоянки на дорогах и в специально оборудованных местах, имеющих твердое покрытие; - строительство и реконструкция автозаправочных станций, складов горюче-смазочных материалов (за исключением случаев, если автозаправочные станции, склады горюче-смазочных материалов размещены на территориях портов, инфраструктуры внутренних водных путей, в том числе баз (сооружений) для стоянки маломерных судов, объектов органов федеральной службы безопасности), станций технического обслуживания, используемых для технического осмотра и ремонта транспортных средств, осуществление мойки транспортных средств; - хранение пестицидов и агрохимикатов (за исключением хранения агрохимикатов в специализированных хранилищах на территориях морских портов за пределами границ прибрежных защитных полос), применение пестицидов и агрохимикатов; - сброс сточных, в том числе дренажных, вод; - разведка и добыча общераспространенных полезных ископаемых (за исключением случаев, если разведка и добыча общераспространенных полезных ископаемых осуществляются пользователями недр, осуществляющими разведку и добычу иных видов полезных ископаемых, в границах предоставленных им в соответствии с законодательством Российской Федерации о недрах горных отводов и (или) геологических отводов на основании утвержденного технического проекта в соответствии со ст. 19.1 Закона Российской Федерации от 21 февраля 1992 года № 2395-1 «О недрах»). 	Водный кодекс Российской Федерации
	Рыбоохранная зона	В границах рыбоохранной зоны запрещается:	Постановление Правительства Российской Федерации

		<ul style="list-style-type: none"> - использование сточных вод в целях регулирования плодородия почв; - размещение кладбищ, скотомогильников, объектов размещения отходов производства и потребления, химических, взрывчатых, токсичных, отравляющих и ядовитых веществ, пунктов захоронения радиоактивных отходов; - осуществление авиационных мер по борьбе с вредными организмами; - движение и стоянка транспортных средств (кроме специальных транспортных средств), за исключением их движения по дорогам и стоянки на дорогах и в специально оборудованных местах, имеющих твердое покрытие; - размещение автозаправочных станций, складов горюче-смазочных материалов (за исключением случаев, если автозаправочные станции, склады горюче-смазочных материалов размещены на территориях портов, судостроительных и судоремонтных организаций, инфраструктуры внутренних водных путей при условии соблюдения требований законодательства в области охраны окружающей среды и Водного кодекса Российской Федерации), станций технического обслуживания, используемых для технического осмотра и ремонта транспортных средств, осуществление мойки транспортного средства; - размещение специализированных хранилищ пестицидов и агрохимикатов, применение пестицидов и агрохимикатов; - сброс сточных, в том числе дренажных, вод; - разведка и добыча общераспространенных полезных ископаемых (за исключением случаев, если разведка и добыча общераспространенных полезных ископаемых осуществляются пользователями недр, осуществляющими разведку и добычу иных видов полезных ископаемых, в границах предоставленных им в соответствии с законодательством Российской Федерации о недрах участков недр на основании утвержденного технического проекта в соответствии со статьей 19.1 Закона Российской Федерации «О недрах»); - распашка земель; - размещение отвалов размываемых грунтов; - выпас сельскохозяйственных животных и организация для них летних лагерей, ванн. 	<p>Федерации от 06.10.2008 № 743 «Об утверждении Правил установления рыбоохранных зон»</p>
--	--	--	--

7	Прибрежная защитная полоса	<p>В границах прибрежных защитных полос запрещается:</p> <ul style="list-style-type: none"> - использование сточных вод в целях регулирования плодородия почв; - размещение кладбищ, скотомогильников, объектов размещения отходов производства и потребления, химических, взрывчатых, токсичных, отравляющих и ядовитых веществ, пунктов захоронения радиоактивных отходов; - осуществление авиационных мер по борьбе с вредными организмами; - движение и стоянка транспортных средств (кроме специальных транспортных средств), за исключением их движения по дорогам и стоянки на дорогах и в специально оборудованных местах, имеющих твердое покрытие; - строительство и реконструкция автозаправочных станций, складов горюче-смазочных материалов (за исключением случаев, если автозаправочные станции, склады горюче-смазочных материалов размещены на территориях портов, инфраструктуры внутренних водных путей, в том числе баз (сооружений) для стоянки маломерных судов, объектов органов федеральной службы безопасности), станций технического обслуживания, используемых для технического осмотра и ремонта транспортных средств, осуществление мойки транспортных средств; - хранение пестицидов и агрохимикатов (за исключением хранения агрохимикатов в специализированных хранилищах на территориях морских портов за пределами границ прибрежных защитных полос), применение пестицидов и агрохимикатов; - сброс сточных, в том числе дренажных, вод; - разведка и добыча общераспространенных полезных ископаемых (за исключением случаев, если разведка и добыча общераспространенных полезных ископаемых осуществляются пользователями недр, осуществляющими разведку и добычу иных видов полезных ископаемых, в границах предоставленных им в соответствии с законодательством Российской Федерации о недрах горных отводов и (или) геологических отводов на основании утвержденного технического проекта в соответствии со ст. 19.1 Закона Российской Федерации от 21 февраля 1992 года № 2395-1 «О недрах»); 	Водный кодекс Российской Федерации
---	----------------------------	---	------------------------------------

		<ul style="list-style-type: none"> - распашка земель; - размещение отвалов размываемых грунтов; - выпас сельскохозяйственных животных и организация для них летних лагерей, ванн. 	
8	<p>Зоны санитарной охраны источников питьевого и хозяйственно-бытового водоснабжения, а также устанавливаемые в случаях, предусмотренных Водным кодексом Российской Федерации, в отношении подземных водных объектов зоны специальной охраны</p>	<p>В зоне санитарной охраны источников питьевого и хозяйственно-бытового водоснабжения запрещается сброс сточных, в том числе дренажных, вод.</p> <p>На территории зоны санитарной охраны подземных источников водоснабжения:</p> <p>1. В первом поясе не допускается:</p> <ul style="list-style-type: none"> - посадка высокоствольных деревьев; - все виды строительства, не имеющие непосредственного отношения к эксплуатации, реконструкции и расширению водопроводных сооружений, в том числе прокладка трубопроводов различного назначения; - размещение жилых и хозяйственно-бытовых зданий; - проживание людей; - применение ядохимикатов и удобрений. <p>2. Во втором поясе запрещено:</p> <ul style="list-style-type: none"> - закачка отработанных вод в подземные горизонты, подземное складирование твёрдых отходов и разработка недр земли; - размещение кладбищ, скотомогильников, полей ассенизации, полей фильтрации, навозохранилищ, силосных траншей, животноводческих и птицеводческих предприятий и других объектов, обуславливающих опасность микробного загрязнения подземных вод; - применение удобрений и ядохимикатов; - рубка леса главного пользования и реконструкции; - размещение складов горюче-смазочных материалов, ядохимикатов и минеральных удобрений, накопителей промстоков, шламоохранилищ и других объектов, обуславливающих опасность химического загрязнения подземных вод. <p>Бурение новых скважин и новое строительство, связанное с нарушением почвенного покрова, производится при обязательном согласовании с центром государственного санитарно-эпидемиологического надзора.</p>	<p>Водный кодекс Российской Федерации</p> <p>СанПиН 2.1.4.1110-02 «Зоны санитарной охраны источников водоснабжения и водопроводов питьевого назначения»</p>

		<p>3. В третьем поясе запрещено:</p> <ul style="list-style-type: none"> - закачка отработанных вод в подземные горизонты, подземное складирование твёрдых отходов и разработка недр земли; - размещение складов горюче-смазочных материалов, ядохимикатов и минеральных удобрений, накопителей промстоков, шламохранилищ и других объектов, обуславливающих опасность химического загрязнения подземных вод. Размещение таких объектов допускается в пределах третьего пояса зоны санитарной охраны только при использовании защищённых подземных вод, при условии выполнения специальных мероприятий по защите водоносного горизонта от загрязнения при наличии санитарно-эпидемиологического заключения центра государственного санитарно-эпидемиологического надзора, выданного с учётом заключения органов геологического контроля. <p>Бурение новых скважин и новое строительство, связанное с нарушением почвенного покрова, производится при обязательном согласовании с центром государственного санитарно-эпидемиологического надзора.</p> <p>На территории зоны санитарной охраны поверхностных источников водоснабжения:</p> <p>1. В первом поясе не допускается:</p> <ul style="list-style-type: none"> - посадка высокоствольных деревьев; - все виды строительства, не имеющие непосредственного отношения к эксплуатации, реконструкции и расширению водопроводных сооружений, в том числе прокладка трубопроводов различного назначения; - размещение жилых и хозяйственно-бытовых зданий; - проживание людей; - применение ядохимикатов и удобрений; - спуск любых сточных вод, в том числе сточных вод водного транспорта; - купание, стирка белья, водопой скота и другие виды водопользования, оказывающие влияние на качество воды. <p>2. Во втором поясе не допускается:</p> <ul style="list-style-type: none"> - рубка леса главного пользования и реконструкции, а также закрепление за лесозаготовительными предприятиями древесины на 	
--	--	---	--

		<p>корню и лесосечного фонда долгосрочного пользования (допускается только рубки ухода и санитарные рубки леса);</p> <ul style="list-style-type: none"> - расположение стойбищ и выпас скота, а также всякое другое использование водоема и земельных участков, лесных угодий в пределах прибрежной полосы шириной не менее 500 м, которое может привести к ухудшению качества или уменьшению количества воды источника водоснабжения; - отведение сточных вод в зоне водосбора источника водоснабжения, включая его притоки, не отвечающих гигиеническим требованиям к охране поверхностных вод; - размещение кладбищ, скотомогильников, полей ассенизации, полей фильтрации, навозохранилищ, силосных траншей, животноводческих и птицеводческих предприятий и других объектов, обуславливающих опасность микробного загрязнения подземных вод; - применение удобрений и ядохимикатов; - рубка леса главного пользования и реконструкции; - сброс промышленных, сельскохозяйственных, городских и ливневых сточных вод, содержание в которых химических веществ и микроорганизмов превышает установленные санитарными правилами гигиенические нормативы качества воды (с учетом Определения Верховного Суда Российской Федерации от 25.09.2014 № АПЛ14-393); - размещение складов горюче-смазочных материалов, ядохимикатов и минеральных удобрений, накопителей промстоков, шламоохранилищ и других объектов, обуславливающих опасность химического загрязнения подземных вод. <p>Регулирование отведения территории для нового строительства жилых, промышленных и сельскохозяйственных объектов, а также согласование изменений технологий действующих предприятий, связанных с повышением степени опасности загрязнения сточными водами источника водоснабжения производится при согласовании с центром государственного санитарно-эпидемиологического надзора.</p> <p>Все работы, в том числе добыча песка, гравия, донноуглубительные, в пределах акватории зоны санитарной охраны допускаются по согласованию с центром государственного санитарно -</p>	
--	--	--	--

		<p>эпидемиологического надзора лишь при обосновании гидрологическими расчетами отсутствия ухудшения качества воды в створе водозабора.</p> <p>Использование химических методов борьбы с эвтрофикацией водоемов допускается при условии применения препаратов, имеющих положительное санитарно - эпидемиологическое заключение государственной санитарно - эпидемиологической службы Российской Федерации.</p> <p>Использование источников водоснабжения в пределах второго пояса зоны санитарной охраны для купания, туризма, водного спорта и рыбной ловли допускается в установленных местах при условии соблюдения гигиенических требований к охране поверхностных вод, а также гигиенических требований к зонам рекреации водных объектов.</p> <p>3. В третьем поясе не допускается отведение сточных вод в зоне водосбора источника водоснабжения, включая его притоки, не отвечающих гигиеническим требованиям к охране поверхностных вод.</p> <p>Регулирование отведения территории для нового строительства жилых, промышленных и сельскохозяйственных объектов, а также согласование изменений технологий действующих предприятий, связанных с повышением степени опасности загрязнения сточными водами источника водоснабжения производится при согласовании с центром государственного санитарно-эпидемиологического надзора.</p> <p>Все работы, в том числе добыча песка, гравия, донноуглубительные, в пределах акватории зоны санитарной охраны допускаются по согласованию с центром государственного санитарно - эпидемиологического надзора лишь при обосновании гидрологическими расчетами отсутствия ухудшения качества воды в створе водозабора.</p> <p>Использование химических методов борьбы с эвтрофикацией водоемов допускается при условии применения препаратов, имеющих положительное санитарно - эпидемиологическое заключение государственной санитарно - эпидемиологической службы Российской Федерации.</p>	
9	Зоны затопления и	В зонах затопления и подтопления запрещается:	Водный кодекс Российской Федерации

	подтопления	<ul style="list-style-type: none"> - размещение новых населенных пунктов и строительство объектов капитального строительства без обеспечения инженерной защиты таких населенных пунктов и объектов от затопления, подтопления; - использование сточных вод в целях регулирования плодородия почв; - размещение кладбищ, скотомогильников, объектов размещения отходов производства и потребления, химических, взрывчатых, токсичных, отравляющих и ядовитых веществ, пунктов хранения и захоронения радиоактивных отходов; - осуществление авиационных мер по борьбе с вредными организмами. 	
10	Санитарно-защитная зона	<p>В границах санитарно-защитной зоны не допускается использования земельных участков в целях:</p> <ul style="list-style-type: none"> - размещения жилой застройки, объектов образовательного и медицинского назначения, спортивных сооружений открытого типа, организаций отдыха детей и их оздоровления, зон рекреационного назначения и для ведения садоводства; - размещения объектов для производства и хранения лекарственных средств, объектов пищевых отраслей промышленности, оптовых складов продовольственного сырья и пищевой продукции, комплексов водопроводных сооружений для подготовки и хранения питьевой воды, использования земельных участков в целях производства, хранения и переработки сельскохозяйственной продукции, предназначенной для дальнейшего использования в качестве пищевой продукции, если химическое, физическое и (или) биологическое воздействие объекта, в отношении которого установлена санитарно-защитная зона, приведет к нарушению качества и безопасности таких средств, сырья, воды и продукции в соответствии с установленными требованиями. 	Постановление Правительства Российской Федерации от 03.03.2018 № 222 «Об утверждении Правил установления санитарно-защитных зон и использования земельных участков, расположенных в границах санитарно-защитных зон»
11	Охранная зона пунктов государственной геодезической сети, государственной нивелирной сети и государственной	В пределах границ охранных зон пунктов запрещается использование земельных участков для осуществления видов деятельности, приводящих к повреждению или уничтожению наружных опознавательных знаков пунктов, нарушению неизменности местоположения их центров, уничтожению, перемещению, засыпке или повреждению составных частей	Постановление Правительства РФ от 21.08.2019 № 1080 «Об охранных зонах пунктов государственной геодезической сети, государственной нивелирной сети и государственной гравиметрической сети»

	гравиметрической сети	пунктов. Также на земельных участках в границах охранных зон пунктов запрещается проведение работ, размещение объектов и предметов, которые могут препятствовать доступу к пунктам.	
--	-----------------------	--	--

Приложение № 1
к правилам землепользования и застройки
Шестаковского сельского поселения
Бобровского муниципального района
Воронежской области

СВЕДЕНИЯ О ГРАНИЦАХ ТЕРРИТОРИАЛЬНЫХ ЗОН,
СОДЕРЖАЩИЕ ГРАФИЧЕСКОЕ ОПИСАНИЕ МЕСТОПОЛОЖЕНИЯ
ГРАНИЦ ТЕРРИТОРИАЛЬНЫХ ЗОН, ПЕРЕЧЕНЬ КООРДИНАТ
ХАРАКТЕРНЫХ ТОЧЕК ГРАНИЦ ТЕРРИТОРИАЛЬНЫХ ЗОН
СЕЛА ШЕСТАКОВО

ОПИСАНИЕ МЕСТОПОЛОЖЕНИЯ ГРАНИЦ

Зона застройки индивидуальными жилыми домами села Шестаково – Ж1/1

(наименование объекта, местоположение границ которого описано
(далее - объект)

Раздел 1

Сведения об объекте		
№ п/п	Характеристики объекта	Описание характеристик
1	2	3
1	Местоположение объекта	Воронежская область, Бобровский муниципальный район, Шестаковское сельское поселение, село Шестаково
2	Площадь объекта \pm величина погрешности определения площади ($P \pm \text{Дельта } P$)	-
3	Иные характеристики объекта	-

Раздел 2

Сведения о местоположении границ объекта					
1. Система координат: МСК - 36, зона 2					
2. Сведения о характерных точках границ объекта					
Обозначение характерных точек границ	Координаты, м		Метод определения координат характерной точки	Средняя квадратическая погрешность положения характерной точки (Mt), м	Описание обозначения точки на местности (при наличии)
	X	Y			
1	2	3	4	5	6
1	420456.08	2146400.93	Картометрический	1.00	-
2	420387.78	2146489.14	Картометрический	1.00	-
3	420357.99	2146575.04	Картометрический	1.00	-
4	420333.69	2146610.11	Картометрический	1.00	-
5	420324.39	2146627.86	Картометрический	1.00	-
6	420281.50	2146742.91	Картометрический	1.00	-
7	420256.88	2146832.71	Картометрический	1.00	-
8	420226.66	2146886.49	Картометрический	1.00	-
9	420211.98	2146904.56	Картометрический	1.00	-
10	420167.18	2146938.36	Картометрический	1.00	-
11	420112.98	2147032.75	Картометрический	1.00	-
12	420160.13	2147049.78	Картометрический	1.00	-
13	420128.73	2147127.34	Картометрический	1.00	-
14	420084.07	2147182.68	Картометрический	1.00	-
15	420070.19	2147242.46	Картометрический	1.00	-
16	419962.57	2147443.13	Картометрический	1.00	-
17	419967.77	2147630.04	Картометрический	1.00	-
18	419897.84	2147791.47	Картометрический	1.00	-
19	419819.70	2147909.04	Картометрический	1.00	-
20	419792.45	2147985.18	Картометрический	1.00	-
21	419719.89	2148151.00	Картометрический	1.00	-
22	419706.54	2148277.50	Картометрический	1.00	-
23	419679.16	2148377.43	Картометрический	1.00	-
24	419657.11	2148436.87	Картометрический	1.00	-
25	419635.88	2148426.34	Картометрический	1.00	-
26	419615.95	2148419.21	Картометрический	1.00	-
27	419605.90	2148415.32	Картометрический	1.00	-
28	419598.61	2148410.54	Картометрический	1.00	-
29	419599.34	2148429.58	Картометрический	1.00	-
30	419604.12	2148459.72	Картометрический	1.00	-
31	419607.20	2148468.55	Картометрический	1.00	-
32	419614.33	2148480.38	Картометрический	1.00	-
33	419627.70	2148495.86	Картометрический	1.00	-
34	419622.27	2148526.32	Картометрический	1.00	-
35	419549.30	2148561.30	Картометрический	1.00	-

1	2	3	4	5	6
36	419482.77	2148600.22	Картометрический	1.00	-
37	419428.26	2148627.60	Картометрический	1.00	-
38	419363.59	2148664.67	Картометрический	1.00	-
39	419319.33	2148682.37	Картометрический	1.00	-
40	419251.71	2148687.11	Картометрический	1.00	-
41	419218.50	2148685.57	Картометрический	1.00	-
42	419244.40	2148716.29	Картометрический	1.00	-
43	419270.45	2148748.67	Картометрический	1.00	-
44	419235.35	2148784.81	Картометрический	1.00	-
45	419289.74	2148835.33	Картометрический	1.00	-
46	419095.23	2148968.95	Картометрический	1.00	-
47	419052.43	2148938.91	Картометрический	1.00	-
48	419002.30	2148974.01	Картометрический	1.00	-
49	418964.45	2148956.71	Картометрический	1.00	-
50	418945.22	2148935.35	Картометрический	1.00	-
51	418937.55	2148942.91	Картометрический	1.00	-
52	418872.03	2148996.18	Картометрический	1.00	-
53	418923.39	2149045.24	Картометрический	1.00	-
54	418888.46	2149081.81	Картометрический	1.00	-
55	418834.04	2149050.01	Картометрический	1.00	-
56	418816.07	2149029.13	Картометрический	1.00	-
57	418775.57	2149040.11	Картометрический	1.00	-
58	418674.44	2149056.97	Картометрический	1.00	-
59	418681.88	2149076.53	Картометрический	1.00	-
60	418675.61	2149088.17	Картометрический	1.00	-
61	418729.37	2149128.01	Картометрический	1.00	-
62	418682.88	2149183.27	Картометрический	1.00	-
63	418651.96	2149143.34	Картометрический	1.00	-
64	418635.93	2149169.92	Картометрический	1.00	-
65	418617.06	2149234.54	Картометрический	1.00	-
66	418682.52	2149251.03	Картометрический	1.00	-
67	418649.11	2149321.12	Картометрический	1.00	-
68	418675.45	2149344.82	Картометрический	1.00	-
69	418688.46	2149446.03	Картометрический	1.00	-
70	418613.68	2149458.04	Картометрический	1.00	-
71	418629.58	2149519.54	Картометрический	1.00	-
72	418669.50	2149560.15	Картометрический	1.00	-
73	418669.85	2149579.75	Картометрический	1.00	-
74	418715.56	2149618.29	Картометрический	1.00	-
75	418780.25	2149688.60	Картометрический	1.00	-
76	418837.20	2149756.39	Картометрический	1.00	-
77	418840.40	2149763.09	Картометрический	1.00	-
78	418850.59	2149794.94	Картометрический	1.00	-
79	418841.84	2149820.22	Картометрический	1.00	-
80	418846.23	2149825.96	Картометрический	1.00	-
81	418841.26	2149838.13	Картометрический	1.00	-
82	418883.03	2149917.61	Аналитический	0.10	-
83	418914.33	2149944.99	Аналитический	0.10	-

1	2	3	4	5	6
84	418958.25	2149988.81	Картометрический	1.00	-
85	418989.24	2150008.95	Картометрический	1.00	-
86	419032.43	2150020.77	Картометрический	1.00	-
87	419039.77	2150019.70	Картометрический	1.00	-
88	419042.57	2150014.35	Картометрический	1.00	-
89	419050.34	2150018.11	Картометрический	1.00	-
90	419068.70	2150015.45	Картометрический	1.00	-
91	419161.25	2150053.27	Картометрический	1.00	-
92	419173.93	2150030.49	Картометрический	1.00	-
93	419274.69	2150094.99	Картометрический	1.00	-
94	419228.23	2150156.74	Картометрический	1.00	-
95	419209.83	2150189.56	Картометрический	1.00	-
96	419208.48	2150187.53	Картометрический	1.00	-
97	419197.86	2150189.69	Картометрический	1.00	-
98	419190.01	2150193.02	Картометрический	1.00	-
99	419182.34	2150197.49	Картометрический	1.00	-
100	419166.35	2150190.20	Картометрический	1.00	-
101	419157.78	2150184.40	Картометрический	1.00	-
102	419146.16	2150181.22	Картометрический	1.00	-
103	419128.85	2150172.85	Картометрический	1.00	-
104	419098.07	2150165.07	Картометрический	1.00	-
105	419052.22	2150153.67	Картометрический	1.00	-
106	419027.47	2150143.96	Картометрический	1.00	-
107	419009.62	2150134.74	Картометрический	1.00	-
108	418993.92	2150123.58	Картометрический	1.00	-
109	418986.05	2150116.02	Картометрический	1.00	-
110	418980.44	2150107.31	Картометрический	1.00	-
111	418973.54	2150089.63	Картометрический	1.00	-
112	418969.46	2150088.07	Картометрический	1.00	-
113	418962.06	2150085.32	Картометрический	1.00	-
114	418946.28	2150077.96	Картометрический	1.00	-
115	418924.25	2150066.55	Картометрический	1.00	-
116	418873.19	2150036.51	Картометрический	1.00	-
117	418843.22	2150020.78	Картометрический	1.00	-
118	418817.25	2150005.96	Картометрический	1.00	-
119	418801.52	2149995.93	Картометрический	1.00	-
120	418764.46	2149973.15	Картометрический	1.00	-
121	418741.24	2149959.94	Картометрический	1.00	-
122	418698.65	2149940.72	Картометрический	1.00	-
123	418672.89	2149926.33	Картометрический	1.00	-
124	418638.24	2149911.43	Картометрический	1.00	-
125	418601.70	2149901.55	Картометрический	1.00	-
126	418573.24	2149894.45	Картометрический	1.00	-
127	418538.37	2149885.24	Картометрический	1.00	-
128	418514.68	2149878.73	Картометрический	1.00	-
129	418500.73	2149874.93	Картометрический	1.00	-
130	418478.25	2149868.86	Картометрический	1.00	-
131	418464.84	2149866.13	Картометрический	1.00	-

1	2	3	4	5	6
132	418457.49	2149864.58	Картометрический	1.00	-
133	418456.19	2149843.72	Картометрический	1.00	-
134	418446.52	2149762.72	Картометрический	1.00	-
135	418354.16	2149723.67	Картометрический	1.00	-
136	418298.38	2149711.24	Картометрический	1.00	-
137	418286.11	2149707.42	Картометрический	1.00	-
138	418250.96	2149696.10	Картометрический	1.00	-
139	418184.63	2149672.85	Картометрический	1.00	-
140	418147.38	2149664.95	Картометрический	1.00	-
141	418133.01	2149656.20	Картометрический	1.00	-
142	418081.39	2149639.55	Картометрический	1.00	-
143	417992.67	2149627.63	Картометрический	1.00	-
144	417932.76	2149620.48	Картометрический	1.00	-
145	417723.56	2149557.90	Картометрический	1.00	-
146	417713.22	2149588.16	Картометрический	1.00	-
147	417675.41	2149583.47	Картометрический	1.00	-
148	417670.67	2149581.88	Картометрический	1.00	-
149	417661.18	2149578.70	Картометрический	1.00	-
150	417633.13	2149572.27	Картометрический	1.00	-
151	417604.97	2149558.44	Картометрический	1.00	-
152	417570.67	2149546.67	Картометрический	1.00	-
153	417518.56	2149534.23	Картометрический	1.00	-
154	417474.03	2149520.92	Картометрический	1.00	-
155	417427.43	2149503.23	Картометрический	1.00	-
156	417398.41	2149489.24	Картометрический	1.00	-
157	417381.74	2149480.52	Картометрический	1.00	-
158	417345.58	2149448.94	Картометрический	1.00	-
159	417334.58	2149502.88	Картометрический	1.00	-
160	417311.25	2149500.63	Картометрический	1.00	-
161	417322.12	2149442.18	Картометрический	1.00	-
162	417295.70	2149433.82	Картометрический	1.00	-
163	417214.36	2149398.81	Картометрический	1.00	-
164	417211.36	2149399.66	Картометрический	1.00	-
165	417214.69	2149389.86	Картометрический	1.00	-
166	417266.83	2149329.42	Картометрический	1.00	-
167	417275.10	2149318.14	Картометрический	1.00	-
168	417288.18	2149300.81	Картометрический	1.00	-
169	417322.04	2149256.68	Картометрический	1.00	-
170	417342.38	2149230.40	Картометрический	1.00	-
171	417367.92	2149198.82	Картометрический	1.00	-
172	417381.90	2149184.44	Картометрический	1.00	-
173	417389.95	2149176.94	Картометрический	1.00	-
174	417396.28	2149172.57	Картометрический	1.00	-
175	417403.06	2149190.00	Аналитический	0.10	-
176	417412.54	2149209.58	Аналитический	0.10	-
177	417434.68	2149197.97	Аналитический	0.10	-
178	417374.36	2149281.47	Картометрический	1.00	-
179	417428.02	2149304.76	Картометрический	1.00	-

1	2	3	4	5	6
180	417444.82	2149312.06	Картометрический	1.00	-
181	417460.45	2149318.84	Картометрический	1.00	-
182	417506.90	2149319.98	Картометрический	1.00	-
183	417546.25	2149309.13	Картометрический	1.00	-
184	417592.11	2149323.48	Аналитический	0.10	-
185	417608.15	2149276.61	Аналитический	0.10	-
186	417614.12	2149278.87	Аналитический	0.10	-
187	417618.17	2149267.30	Аналитический	0.10	-
188	417612.39	2149265.07	Аналитический	0.10	-
189	417624.60	2149229.67	Аналитический	0.10	-
190	417625.92	2149227.49	Картометрический	1.00	-
191	417628.76	2149219.48	Картометрический	1.00	-
192	417631.33	2149212.54	Картометрический	1.00	-
193	417645.30	2149216.53	Картометрический	1.00	-
194	417660.11	2149222.16	Картометрический	1.00	-
195	417672.56	2149227.16	Картометрический	1.00	-
196	417675.45	2149219.67	Картометрический	1.00	-
197	417695.17	2149222.51	Картометрический	1.00	-
198	417712.36	2149230.61	Картометрический	1.00	-
199	417714.78	2149225.79	Картометрический	1.00	-
200	417728.64	2149198.22	Картометрический	1.00	-
201	417730.10	2149195.31	Картометрический	1.00	-
202	417712.91	2149187.21	Картометрический	1.00	-
203	417688.75	2149173.65	Картометрический	1.00	-
204	417682.34	2149185.45	Картометрический	1.00	-
205	417657.46	2149173.86	Картометрический	1.00	-
206	417677.38	2149138.29	Картометрический	1.00	-
207	417593.37	2149075.62	Картометрический	1.00	-
208	417569.69	2149053.60	Картометрический	1.00	-
209	417547.21	2149037.64	Картометрический	1.00	-
210	417472.68	2149157.60	Картометрический	1.00	-
211	417417.81	2149126.82	Картометрический	1.00	-
212	417412.20	2149131.96	Картометрический	1.00	-
213	417409.79	2149139.02	Картометрический	1.00	-
214	417384.93	2149170.70	Картометрический	1.00	-
215	417376.30	2149178.72	Картометрический	1.00	-
216	417361.92	2149193.50	Картометрический	1.00	-
217	417336.10	2149225.44	Картометрический	1.00	-
218	417315.70	2149251.80	Картометрический	1.00	-
219	417288.85	2149286.79	Картометрический	1.00	-
220	417262.95	2149267.81	Картометрический	1.00	-
221	417300.60	2149214.30	Картометрический	1.00	-
222	417273.16	2149195.07	Картометрический	1.00	-
223	417238.26	2149239.33	Картометрический	1.00	-
224	417215.84	2149221.43	Картометрический	1.00	-
225	417174.62	2149278.54	Картометрический	1.00	-
226	417128.85	2149242.96	Картометрический	1.00	-
227	417102.50	2149272.69	Картометрический	1.00	-

1	2	3	4	5	6
228	417086.99	2149297.10	Картометрический	1.00	-
229	417068.82	2149297.76	Картометрический	1.00	-
230	417065.02	2149310.74	Картометрический	1.00	-
231	417045.49	2149305.39	Картометрический	1.00	-
232	417047.39	2149298.55	Картометрический	1.00	-
233	416812.19	2149307.25	Картометрический	1.00	-
234	416787.82	2149296.96	Картометрический	1.00	-
235	416750.25	2149277.79	Картометрический	1.00	-
236	416714.45	2149261.39	Картометрический	1.00	-
237	416664.28	2149252.53	Картометрический	1.00	-
238	416623.40	2149202.05	Картометрический	1.00	-
239	416610.96	2149188.03	Картометрический	1.00	-
240	416622.01	2149152.92	Картометрический	1.00	-
241	416556.08	2149060.57	Картометрический	1.00	-
242	416430.50	2148907.79	Картометрический	1.00	-
243	416423.63	2148895.59	Картометрический	1.00	-
244	416407.07	2148858.74	Картометрический	1.00	-
245	416478.87	2148824.90	Картометрический	1.00	-
246	416385.29	2148567.20	Картометрический	1.00	-
247	416448.35	2148489.05	Картометрический	1.00	-
248	416267.84	2148233.53	Картометрический	1.00	-
249	416294.37	2148214.01	Картометрический	1.00	-
250	416310.32	2148185.61	Картометрический	1.00	-
251	416319.49	2148125.66	Картометрический	1.00	-
252	416369.17	2148095.98	Картометрический	1.00	-
253	416348.80	2148071.63	Картометрический	1.00	-
254	416379.08	2148043.32	Картометрический	1.00	-
255	416425.46	2148090.80	Картометрический	1.00	-
256	416485.18	2148047.41	Картометрический	1.00	-
257	416537.56	2148143.22	Картометрический	1.00	-
258	416664.57	2148335.32	Картометрический	1.00	-
259	416668.51	2148307.07	Картометрический	1.00	-
260	416704.62	2148176.34	Картометрический	1.00	-
261	416711.44	2148078.35	Картометрический	1.00	-
262	416737.67	2147957.63	Картометрический	1.00	-
263	416792.81	2147712.73	Картометрический	1.00	-
264	416881.77	2147502.24	Картометрический	1.00	-
265	416906.60	2147467.74	Картометрический	1.00	-
266	416898.20	2147450.03	Картометрический	1.00	-
267	416928.46	2147417.47	Картометрический	1.00	-
268	416954.65	2147438.27	Картометрический	1.00	-
269	417060.94	2147469.15	Картометрический	1.00	-
270	417080.75	2147487.46	Картометрический	1.00	-
271	417129.57	2147495.50	Картометрический	1.00	-
272	417162.92	2147513.30	Картометрический	1.00	-
273	417222.27	2147571.62	Картометрический	1.00	-
274	417248.18	2147583.30	Картометрический	1.00	-
275	417267.95	2147603.30	Картометрический	1.00	-

1	2	3	4	5	6
276	417317.93	2147631.71	Картометрический	1.00	-
277	417405.76	2147700.08	Картометрический	1.00	-
278	417457.91	2147677.68	Картометрический	1.00	-
279	417480.19	2147681.58	Картометрический	1.00	-
280	417492.41	2147683.65	Картометрический	1.00	-
281	417510.62	2147698.53	Картометрический	1.00	-
282	417513.62	2147701.47	Картометрический	1.00	-
283	417614.49	2147800.36	Картометрический	1.00	-
284	417629.64	2147835.50	Картометрический	1.00	-
285	417602.28	2147847.52	Картометрический	1.00	-
286	417624.95	2147951.51	Картометрический	1.00	-
287	417680.52	2148090.24	Картометрический	1.00	-
288	417697.58	2148119.09	Картометрический	1.00	-
289	417733.97	2148180.61	Картометрический	1.00	-
290	417709.82	2148199.49	Картометрический	1.00	-
291	417749.15	2148280.17	Картометрический	1.00	-
292	417775.31	2148346.96	Картометрический	1.00	-
293	417820.93	2148348.13	Картометрический	1.00	-
294	417833.93	2148401.01	Картометрический	1.00	-
295	417836.47	2148433.29	Картометрический	1.00	-
296	417877.33	2148422.47	Картометрический	1.00	-
297	417901.48	2148436.65	Картометрический	1.00	-
298	417917.85	2148489.62	Картометрический	1.00	-
299	417932.67	2148505.26	Картометрический	1.00	-
300	417954.80	2148499.05	Картометрический	1.00	-
301	417968.97	2148507.04	Картометрический	1.00	-
302	417972.48	2148567.31	Картометрический	1.00	-
303	417953.30	2148589.70	Картометрический	1.00	-
304	417988.62	2148629.60	Картометрический	1.00	-
305	418013.37	2148587.85	Картометрический	1.00	-
306	418042.15	2148586.05	Картометрический	1.00	-
307	418062.12	2148598.43	Картометрический	1.00	-
308	418082.57	2148657.44	Картометрический	1.00	-
309	418158.76	2148732.10	Картометрический	1.00	-
310	418125.22	2148778.46	Картометрический	1.00	-
311	418143.29	2148795.98	Картометрический	1.00	-
312	418200.43	2148807.96	Картометрический	1.00	-
313	418226.23	2148793.53	Картометрический	1.00	-
314	418265.19	2148791.39	Картометрический	1.00	-
315	418369.84	2148854.00	Картометрический	1.00	-
316	418335.28	2148934.22	Картометрический	1.00	-
317	418394.98	2148973.38	Картометрический	1.00	-
318	418427.23	2148913.43	Картометрический	1.00	-
319	418448.79	2148927.96	Картометрический	1.00	-
320	418453.83	2148931.35	Картометрический	1.00	-
321	418477.36	2148947.21	Картометрический	1.00	-
322	418489.74	2148915.41	Картометрический	1.00	-
323	418546.01	2148900.26	Картометрический	1.00	-

1	2	3	4	5	6
324	418583.07	2148848.93	Картометрический	1.00	-
325	418796.41	2148672.75	Картометрический	1.00	-
326	418847.46	2148629.60	Картометрический	1.00	-
327	418948.63	2148542.35	Картометрический	1.00	-
328	419113.11	2148362.92	Картометрический	1.00	-
329	419135.56	2148325.93	Картометрический	1.00	-
330	419184.83	2148307.12	Картометрический	1.00	-
331	419186.25	2148306.21	Картометрический	1.00	-
332	419351.04	2148200.07	Картометрический	1.00	-
333	419379.47	2148157.23	Картометрический	1.00	-
334	419477.73	2147938.99	Картометрический	1.00	-
335	419542.16	2147780.09	Картометрический	1.00	-
336	419553.62	2147751.82	Картометрический	1.00	-
337	419567.64	2147712.16	Картометрический	1.00	-
338	419582.77	2147583.49	Картометрический	1.00	-
339	419662.38	2147368.38	Картометрический	1.00	-
340	419773.73	2147117.27	Картометрический	1.00	-
341	419844.72	2146983.44	Картометрический	1.00	-
342	419850.58	2146920.78	Картометрический	1.00	-
343	419874.52	2146868.26	Картометрический	1.00	-
344	419936.63	2146732.05	Картометрический	1.00	-
345	419972.92	2146668.97	Картометрический	1.00	-
346	420075.60	2146571.20	Картометрический	1.00	-
347	420342.25	2146266.06	Картометрический	1.00	-
348	420370.63	2146236.18	Картометрический	1.00	-
349	420488.09	2146326.83	Картометрический	1.00	-
350	420500.44	2146336.36	Картометрический	1.00	-
1	420456.08	2146400.93	Картометрический	1.00	-
351	417971.82	2149488.22	Аналитический	0.10	-
352	417802.19	2149459.37	Аналитический	0.10	-
353	417824.91	2149376.30	Аналитический	0.10	-
354	417813.23	2149298.01	Аналитический	0.10	-
355	417818.85	2149291.16	Аналитический	0.10	-
356	417831.15	2149296.94	Аналитический	0.10	-
357	417857.75	2149306.71	Аналитический	0.10	-
358	417884.33	2149312.95	Аналитический	0.10	-
359	417918.08	2149318.00	Аналитический	0.10	-
360	418020.69	2149327.67	Аналитический	0.10	-
351	417971.82	2149488.22	Аналитический	0.10	-
361	417259.44	2148962.98	Картометрический	1.00	-
362	417240.75	2148958.97	Картометрический	1.00	-
363	417176.95	2148930.67	Картометрический	1.00	-
364	417144.00	2148914.95	Картометрический	1.00	-
365	417181.58	2148842.90	Картометрический	1.00	-
366	417219.15	2148777.04	Картометрический	1.00	-
367	417238.91	2148761.55	Картометрический	1.00	-

1	2	3	4	5	6
368	417269.12	2148766.97	Картометрический	1.00	-
369	417325.68	2148833.60	Картометрический	1.00	-
370	417328.78	2148847.16	Картометрический	1.00	-
371	417298.95	2148904.10	Картометрический	1.00	-
361	417259.44	2148962.98	Картометрический	1.00	-
372	417033.27	2148785.74	Аналитический	0.10	-
373	417022.17	2148781.54	Аналитический	0.10	-
374	417007.75	2148772.79	Аналитический	0.10	-
375	416981.02	2148746.51	Аналитический	0.10	-
376	416948.52	2148716.01	Аналитический	0.10	-
377	416925.46	2148693.07	Аналитический	0.10	-
378	416892.13	2148658.20	Аналитический	0.10	-
379	416857.28	2148620.07	Аналитический	0.10	-
380	416857.03	2148612.87	Аналитический	0.10	-
381	416916.19	2148551.17	Аналитический	0.10	-
382	416921.02	2148550.72	Аналитический	0.10	-
383	416927.54	2148553.52	Аналитический	0.10	-
384	416966.17	2148589.58	Аналитический	0.10	-
385	416974.96	2148597.74	Аналитический	0.10	-
386	417064.74	2148680.71	Аналитический	0.10	-
387	417069.47	2148685.41	Аналитический	0.10	-
388	417075.37	2148693.50	Аналитический	0.10	-
389	417090.33	2148715.55	Аналитический	0.10	-
390	417091.83	2148718.54	Аналитический	0.10	-
391	417085.93	2148748.56	Аналитический	0.10	-
392	417050.23	2148790.89	Аналитический	0.10	-
372	417033.27	2148785.74	Аналитический	0.10	-
393	418630.60	2151106.93	Картометрический	1.00	-
394	418625.18	2151109.40	Картометрический	1.00	-
395	418623.92	2151110.28	Картометрический	1.00	-
396	418622.63	2151110.24	Картометрический	1.00	-
397	418478.96	2151030.41	Картометрический	1.00	-
398	418477.88	2151029.58	Картометрический	1.00	-
399	418477.43	2151028.33	Картометрический	1.00	-
400	418476.40	2151017.86	Картометрический	1.00	-
401	418524.80	2150909.23	Картометрический	1.00	-
402	418502.43	2150900.66	Картометрический	1.00	-
403	418428.04	2150861.75	Картометрический	1.00	-
404	418270.29	2150795.03	Картометрический	1.00	-
405	418114.51	2150719.83	Картометрический	1.00	-
406	418081.64	2150797.78	Картометрический	1.00	-
407	418073.06	2150803.58	Картометрический	1.00	-
408	418071.61	2150804.21	Картометрический	1.00	-
409	418070.38	2150804.03	Картометрический	1.00	-
410	418016.45	2150774.46	Картометрический	1.00	-
411	417929.14	2150726.45	Картометрический	1.00	-

1	2	3	4	5	6
412	417928.27	2150725.89	Картометрический	1.00	-
413	417928.56	2150724.90	Картометрический	1.00	-
414	417930.84	2150720.99	Картометрический	1.00	-
415	417920.24	2150713.73	Картометрический	1.00	-
416	417908.76	2150715.85	Картометрический	1.00	-
417	417907.69	2150715.86	Картометрический	1.00	-
418	417906.60	2150715.46	Картометрический	1.00	-
419	417776.36	2150651.01	Картометрический	1.00	-
420	417699.11	2150610.04	Картометрический	1.00	-
421	417782.55	2150446.31	Картометрический	1.00	-
422	417936.23	2150382.13	Картометрический	1.00	-
423	418088.74	2150472.58	Картометрический	1.00	-
424	418154.53	2150379.66	Картометрический	1.00	-
425	418242.39	2150411.00	Картометрический	1.00	-
426	418326.83	2150483.10	Картометрический	1.00	-
427	418274.51	2150577.74	Картометрический	1.00	-
428	418216.82	2150663.90	Картометрический	1.00	-
429	418309.93	2150711.59	Картометрический	1.00	-
430	418376.34	2150603.83	Картометрический	1.00	-
431	418435.78	2150490.43	Картометрический	1.00	-
432	418541.87	2150462.02	Картометрический	1.00	-
433	418620.96	2150514.51	Картометрический	1.00	-
434	418477.69	2150761.19	Картометрический	1.00	-
435	418516.42	2150787.01	Картометрический	1.00	-
436	418604.58	2150833.25	Картометрический	1.00	-
437	418585.47	2150873.95	Картометрический	1.00	-
438	418572.28	2150898.35	Картометрический	1.00	-
439	418702.35	2150962.36	Картометрический	1.00	-
393	418630.60	2151106.93	Картометрический	1.00	-
440	420825.06	2153564.88	Картометрический	1.00	-
441	420601.76	2153787.92	Картометрический	1.00	-
442	420527.49	2153826.96	Картометрический	1.00	-
443	420495.43	2153783.88	Картометрический	1.00	-
444	420520.33	2153722.56	Картометрический	1.00	-
445	420503.17	2153670.74	Картометрический	1.00	-
446	420444.93	2153610.73	Картометрический	1.00	-
447	420398.26	2153580.04	Картометрический	1.00	-
448	420226.35	2153520.32	Картометрический	1.00	-
449	420276.46	2153469.05	Картометрический	1.00	-
450	420333.54	2153432.79	Картометрический	1.00	-
451	420241.31	2153258.83	Картометрический	1.00	-
452	420187.57	2153136.83	Картометрический	1.00	-
453	420132.29	2153167.44	Картометрический	1.00	-
454	420008.86	2153149.22	Картометрический	1.00	-
455	419999.45	2153103.96	Картометрический	1.00	-
456	419870.14	2153110.98	Картометрический	1.00	-
457	419866.62	2153068.69	Картометрический	1.00	-

1	2	3	4	5	6
458	419850.03	2152824.11	Картометрический	1.00	-
459	419561.07	2152849.40	Картометрический	1.00	-
460	419565.36	2152887.48	Картометрический	1.00	-
461	419562.57	2153082.36	Картометрический	1.00	-
462	419505.25	2153196.51	Картометрический	1.00	-
463	419474.51	2153241.04	Картометрический	1.00	-
464	419382.97	2153174.61	Картометрический	1.00	-
465	419349.36	2153166.24	Картометрический	1.00	-
466	419316.82	2153146.88	Картометрический	1.00	-
467	419263.14	2153087.23	Картометрический	1.00	-
468	419211.18	2153027.61	Картометрический	1.00	-
469	419207.55	2153028.16	Картометрический	1.00	-
470	419208.08	2153027.18	Картометрический	1.00	-
471	419210.57	2153025.36	Картометрический	1.00	-
472	419206.95	2153013.78	Картометрический	1.00	-
473	419196.31	2153007.57	Картометрический	1.00	-
474	419191.14	2153004.62	Картометрический	1.00	-
475	419187.89	2152999.60	Картометрический	1.00	-
476	419176.81	2152973.90	Картометрический	1.00	-
477	419161.73	2152905.13	Картометрический	1.00	-
478	419137.05	2152749.41	Картометрический	1.00	-
479	419116.82	2152616.23	Картометрический	1.00	-
480	419117.02	2152615.05	Картометрический	1.00	-
481	419117.86	2152613.68	Картометрический	1.00	-
482	419122.88	2152609.66	Картометрический	1.00	-
483	419121.19	2152598.61	Картометрический	1.00	-
484	419115.08	2152596.23	Картометрический	1.00	-
485	419114.09	2152595.59	Картометрический	1.00	-
486	419113.65	2152594.53	Картометрический	1.00	-
487	419015.08	2152016.43	Картометрический	1.00	-
488	418973.00	2151761.24	Картометрический	1.00	-
489	418925.38	2151471.22	Картометрический	1.00	-
490	419094.55	2151478.70	Картометрический	1.00	-
491	419193.72	2151495.63	Картометрический	1.00	-
492	419343.98	2151486.39	Картометрический	1.00	-
493	419435.26	2151506.79	Картометрический	1.00	-
494	419557.83	2151551.84	Картометрический	1.00	-
495	419544.55	2151668.05	Картометрический	1.00	-
496	419551.23	2151759.10	Картометрический	1.00	-
497	419610.56	2151848.68	Картометрический	1.00	-
498	419678.32	2151886.31	Картометрический	1.00	-
499	419753.82	2151832.07	Картометрический	1.00	-
500	419826.66	2151795.38	Картометрический	1.00	-
501	419890.46	2151757.63	Картометрический	1.00	-
502	419875.67	2151704.26	Картометрический	1.00	-
503	419908.87	2151747.16	Картометрический	1.00	-
504	420133.64	2152037.01	Картометрический	1.00	-
505	420145.05	2152083.69	Картометрический	1.00	-

1	2	3	4	5	6
506	420126.98	2152216.49	Картометрический	1.00	-
507	420133.66	2152319.87	Картометрический	1.00	-
508	420177.49	2152424.46	Картометрический	1.00	-
509	420209.98	2152473.89	Картометрический	1.00	-
510	420180.81	2152526.12	Картометрический	1.00	-
511	420098.04	2152527.88	Картометрический	1.00	-
512	419986.66	2152518.35	Картометрический	1.00	-
513	419986.46	2152540.37	Картометрический	1.00	-
514	420014.82	2152575.51	Картометрический	1.00	-
515	420091.07	2152647.22	Картометрический	1.00	-
516	420111.78	2152691.46	Картометрический	1.00	-
517	420116.59	2152714.42	Картометрический	1.00	-
518	420152.29	2152884.94	Картометрический	1.00	-
519	420151.74	2152945.91	Картометрический	1.00	-
520	420193.05	2152953.93	Картометрический	1.00	-
521	420221.25	2152916.93	Картометрический	1.00	-
522	420335.41	2152897.69	Картометрический	1.00	-
523	420447.08	2152969.89	Картометрический	1.00	-
524	420467.93	2152998.88	Картометрический	1.00	-
525	420494.02	2153110.13	Картометрический	1.00	-
526	420490.66	2153150.73	Картометрический	1.00	-
527	420510.48	2153172.35	Картометрический	1.00	-
528	420511.67	2153196.96	Картометрический	1.00	-
529	420496.00	2153219.49	Картометрический	1.00	-
530	420511.28	2153257.12	Картометрический	1.00	-
531	420519.77	2153296.29	Картометрический	1.00	-
532	420555.51	2153365.72	Картометрический	1.00	-
533	420550.77	2153391.04	Картометрический	1.00	-
534	420539.41	2153409.43	Картометрический	1.00	-
535	420576.20	2153468.71	Картометрический	1.00	-
536	420632.38	2153488.60	Картометрический	1.00	-
537	420694.73	2153495.90	Картометрический	1.00	-
538	420756.32	2153498.96	Картометрический	1.00	-
539	420804.97	2153515.28	Картометрический	1.00	-
540	420820.62	2153534.27	Картометрический	1.00	-
440	420825.06	2153564.88	Картометрический	1.00	-
541	419047.14	2153052.31	Картометрический	1.00	-
542	419027.45	2152986.91	Картометрический	1.00	-
543	418866.48	2153047.21	Картометрический	1.00	-
544	418666.50	2152965.52	Картометрический	1.00	-
545	418613.95	2152885.93	Картометрический	1.00	-
546	418614.28	2152874.93	Картометрический	1.00	-
547	418579.03	2152810.28	Картометрический	1.00	-
548	418545.78	2152735.53	Картометрический	1.00	-
549	418548.78	2152664.48	Картометрический	1.00	-
550	418547.50	2152594.98	Картометрический	1.00	-
551	418373.33	2152538.62	Картометрический	1.00	-

1	2	3	4	5	6
552	418382.42	2152433.88	Картометрический	1.00	-
553	418349.86	2152224.48	Картометрический	1.00	-
554	418056.63	2152078.79	Картометрический	1.00	-
555	418020.38	2152131.00	Картометрический	1.00	-
556	417988.92	2152136.77	Картометрический	1.00	-
557	417945.84	2152135.40	Картометрический	1.00	-
558	417853.63	2152080.80	Картометрический	1.00	-
559	417799.70	2152046.90	Картометрический	1.00	-
560	417739.18	2152006.86	Картометрический	1.00	-
561	417701.07	2151953.14	Картометрический	1.00	-
562	417691.75	2151897.78	Картометрический	1.00	-
563	417656.27	2151924.61	Картометрический	1.00	-
564	417589.00	2151884.35	Картометрический	1.00	-
565	417617.36	2151841.21	Картометрический	1.00	-
566	417546.02	2151795.74	Картометрический	1.00	-
567	417523.88	2151828.92	Картометрический	1.00	-
568	417478.24	2151800.36	Картометрический	1.00	-
569	417467.89	2151806.81	Картометрический	1.00	-
570	417369.65	2151756.25	Картометрический	1.00	-
571	417398.50	2151697.03	Картометрический	1.00	-
572	417075.58	2151526.68	Картометрический	1.00	-
573	417015.06	2151514.59	Картометрический	1.00	-
574	416986.78	2151499.29	Картометрический	1.00	-
575	416911.52	2151443.54	Картометрический	1.00	-
576	416979.10	2151333.88	Картометрический	1.00	-
577	416935.12	2151306.23	Картометрический	1.00	-
578	416926.37	2151288.16	Картометрический	1.00	-
579	416930.31	2151241.70	Картометрический	1.00	-
580	416907.22	2151194.38	Картометрический	1.00	-
581	416895.29	2151141.49	Картометрический	1.00	-
582	416893.09	2151102.45	Картометрический	1.00	-
583	416865.50	2151008.40	Картометрический	1.00	-
584	416838.95	2150963.52	Картометрический	1.00	-
585	416808.52	2150907.49	Картометрический	1.00	-
586	416803.45	2150851.43	Картометрический	1.00	-
587	416784.10	2150792.37	Картометрический	1.00	-
588	416725.60	2150853.19	Картометрический	1.00	-
589	416700.08	2150858.31	Картометрический	1.00	-
590	416658.43	2150837.92	Картометрический	1.00	-
591	416442.03	2150723.90	Картометрический	1.00	-
592	416448.68	2150658.71	Картометрический	1.00	-
593	416471.08	2150587.89	Картометрический	1.00	-
594	416497.97	2150515.98	Картометрический	1.00	-
595	416425.89	2150426.57	Картометрический	1.00	-
596	416307.51	2150258.32	Картометрический	1.00	-
597	416176.10	2150358.60	Картометрический	1.00	-
598	416106.64	2150266.86	Картометрический	1.00	-
599	416189.18	2150115.57	Картометрический	1.00	-

1	2	3	4	5	6
600	416048.07	2150050.70	Картометрический	1.00	-
601	416007.35	2150027.38	Картометрический	1.00	-
602	415965.21	2149964.87	Картометрический	1.00	-
603	415984.75	2149880.13	Картометрический	1.00	-
604	415899.14	2149886.72	Картометрический	1.00	-
605	415795.42	2149877.50	Картометрический	1.00	-
606	415714.86	2149996.91	Картометрический	1.00	-
607	415587.99	2150165.66	Картометрический	1.00	-
608	415593.32	2150185.31	Картометрический	1.00	-
609	415569.43	2150303.98	Картометрический	1.00	-
610	415454.06	2150428.21	Картометрический	1.00	-
611	415357.17	2150500.52	Картометрический	1.00	-
612	415210.41	2150460.28	Картометрический	1.00	-
613	415225.64	2150487.86	Картометрический	1.00	-
614	415142.37	2150529.26	Картометрический	1.00	-
615	415046.43	2150570.25	Картометрический	1.00	-
616	415026.56	2150528.12	Картометрический	1.00	-
617	414943.75	2150554.28	Картометрический	1.00	-
618	414916.87	2150576.30	Картометрический	1.00	-
619	414892.09	2150612.78	Картометрический	1.00	-
620	414866.37	2150624.67	Картометрический	1.00	-
621	414831.71	2150624.41	Картометрический	1.00	-
622	414789.11	2150606.96	Картометрический	1.00	-
623	414689.64	2150541.12	Картометрический	1.00	-
624	414718.36	2150514.08	Картометрический	1.00	-
625	414623.36	2150411.96	Картометрический	1.00	-
626	414706.53	2150346.00	Картометрический	1.00	-
627	414637.78	2150243.02	Картометрический	1.00	-
628	414715.16	2150155.76	Картометрический	1.00	-
629	414721.82	2150148.28	Картометрический	1.00	-
630	414983.21	2149951.96	Картометрический	1.00	-
631	415150.47	2149819.28	Картометрический	1.00	-
632	415220.33	2149742.46	Картометрический	1.00	-
633	415256.22	2149700.85	Картометрический	1.00	-
634	415242.36	2149674.46	Картометрический	1.00	-
635	415201.45	2149629.75	Картометрический	1.00	-
636	415124.67	2149544.12	Картометрический	1.00	-
637	415103.22	2149479.75	Картометрический	1.00	-
638	415065.46	2149408.60	Картометрический	1.00	-
639	415025.55	2149332.10	Картометрический	1.00	-
640	415033.07	2149279.08	Картометрический	1.00	-
641	415041.87	2149282.44	Картометрический	1.00	-
642	415048.48	2149273.04	Картометрический	1.00	-
643	415049.20	2149272.43	Картометрический	1.00	-
644	415050.18	2149272.56	Картометрический	1.00	-
645	415102.61	2149289.96	Картометрический	1.00	-
646	415139.64	2149305.31	Картометрический	1.00	-
647	415164.90	2149318.42	Картометрический	1.00	-

1	2	3	4	5	6
648	415194.59	2149341.41	Картометрический	1.00	-
649	415375.61	2149488.06	Картометрический	1.00	-
650	415377.25	2149490.57	Картометрический	1.00	-
651	415377.16	2149493.59	Картометрический	1.00	-
652	415374.60	2149504.34	Картометрический	1.00	-
653	415388.30	2149514.95	Картометрический	1.00	-
654	415397.58	2149510.10	Картометрический	1.00	-
655	415401.84	2149509.49	Картометрический	1.00	-
656	415405.25	2149510.48	Картометрический	1.00	-
657	415420.38	2149522.13	Картометрический	1.00	-
658	415474.93	2149559.49	Картометрический	1.00	-
659	415513.17	2149585.72	Картометрический	1.00	-
660	415576.85	2149621.16	Картометрический	1.00	-
661	415610.81	2149642.54	Картометрический	1.00	-
662	415612.06	2149644.18	Картометрический	1.00	-
663	415612.09	2149646.24	Картометрический	1.00	-
664	415611.29	2149648.86	Картометрический	1.00	-
665	415629.85	2149657.79	Картометрический	1.00	-
666	415636.96	2149657.87	Картометрический	1.00	-
667	415641.65	2149658.51	Картометрический	1.00	-
668	415647.24	2149660.45	Картометрический	1.00	-
669	415672.07	2149672.00	Картометрический	1.00	-
670	415698.04	2149689.22	Картометрический	1.00	-
671	415750.85	2149721.63	Картометрический	1.00	-
672	415774.08	2149732.65	Картометрический	1.00	-
673	415910.46	2149808.66	Картометрический	1.00	-
674	415971.79	2149835.98	Картометрический	1.00	-
675	416030.07	2149857.06	Картометрический	1.00	-
676	416060.22	2149868.08	Картометрический	1.00	-
677	416059.03	2149872.96	Картометрический	1.00	-
678	416071.30	2149877.24	Картометрический	1.00	-
679	416075.07	2149872.70	Картометрический	1.00	-
680	416076.20	2149872.31	Картометрический	1.00	-
681	416077.51	2149872.61	Картометрический	1.00	-
682	416101.14	2149880.35	Картометрический	1.00	-
683	416163.47	2149906.97	Картометрический	1.00	-
684	416280.00	2149949.15	Картометрический	1.00	-
685	416328.45	2149961.95	Картометрический	1.00	-
686	416386.99	2149968.05	Картометрический	1.00	-
687	416525.24	2149986.88	Картометрический	1.00	-
688	416558.38	2149996.39	Картометрический	1.00	-
689	416589.19	2150010.95	Картометрический	1.00	-
690	416602.19	2150021.83	Картометрический	1.00	-
691	416628.96	2150047.94	Картометрический	1.00	-
692	416655.63	2150074.87	Картометрический	1.00	-
693	416656.56	2150076.16	Картометрический	1.00	-
694	416657.12	2150078.25	Картометрический	1.00	-
695	416658.68	2150092.80	Картометрический	1.00	-

1	2	3	4	5	6
696	416665.12	2150095.02	Картометрический	1.00	-
697	416671.28	2150090.50	Картометрический	1.00	-
698	416672.58	2150090.11	Картометрический	1.00	-
699	416673.89	2150090.62	Картометрический	1.00	-
700	416927.14	2150258.28	Картометрический	1.00	-
701	416995.83	2150295.53	Картометрический	1.00	-
702	417032.08	2150312.37	Картометрический	1.00	-
703	417140.09	2150362.11	Картометрический	1.00	-
704	417142.31	2150363.76	Картометрический	1.00	-
705	417143.14	2150367.32	Картометрический	1.00	-
706	417144.42	2150378.69	Картометрический	1.00	-
707	417161.70	2150386.92	Картометрический	1.00	-
708	417173.15	2150379.23	Картометрический	1.00	-
709	417175.53	2150378.26	Картометрический	1.00	-
710	417178.16	2150379.08	Картометрический	1.00	-
711	417202.40	2150393.59	Картометрический	1.00	-
712	417203.11	2150394.09	Картометрический	1.00	-
713	417203.21	2150395.18	Картометрический	1.00	-
714	417199.28	2150406.16	Картометрический	1.00	-
715	417225.80	2150419.57	Картометрический	1.00	-
716	417237.32	2150414.12	Картометрический	1.00	-
717	417238.61	2150413.79	Картометрический	1.00	-
718	417239.77	2150414.25	Картометрический	1.00	-
719	417359.35	2150471.26	Картометрический	1.00	-
720	417444.87	2150513.77	Картометрический	1.00	-
721	417445.68	2150514.46	Картометрический	1.00	-
722	417445.75	2150515.74	Картометрический	1.00	-
723	417443.95	2150526.62	Картометрический	1.00	-
724	417449.23	2150529.46	Картометрический	1.00	-
725	417457.20	2150521.51	Картометрический	1.00	-
726	417458.21	2150520.90	Картометрический	1.00	-
727	417459.45	2150521.29	Картометрический	1.00	-
728	417546.63	2150563.37	Картометрический	1.00	-
729	417657.71	2150621.67	Картометрический	1.00	-
730	417913.64	2150746.14	Картометрический	1.00	-
731	418005.65	2150794.01	Картометрический	1.00	-
732	418301.15	2150956.57	Картометрический	1.00	-
733	418302.28	2150957.49	Картометрический	1.00	-
734	418302.74	2150959.01	Картометрический	1.00	-
735	418304.34	2150968.32	Картометрический	1.00	-
736	418309.35	2150971.08	Картометрический	1.00	-
737	418320.22	2150967.77	Картометрический	1.00	-
738	418322.00	2150967.54	Картометрический	1.00	-
739	418323.31	2150968.00	Картометрический	1.00	-
740	418386.64	2151002.17	Картометрический	1.00	-
741	418612.42	2151126.43	Картометрический	1.00	-
742	418807.07	2151238.63	Картометрический	1.00	-
743	418818.96	2151245.82	Картометрический	1.00	-


1	2	3	4	5	6
744	418830.12	2151254.04	Картометрический	1.00	-
745	418840.48	2151263.23	Картометрический	1.00	-
746	418849.97	2151273.32	Картометрический	1.00	-
747	418858.47	2151284.17	Картометрический	1.00	-
748	418868.72	2151306.81	Картометрический	1.00	-
749	418876.71	2151330.40	Картометрический	1.00	-
750	418888.43	2151369.21	Картометрический	1.00	-
751	418956.85	2151760.78	Картометрический	1.00	-
752	419002.13	2152031.69	Картометрический	1.00	-
753	419061.44	2152382.07	Картометрический	1.00	-
754	419061.36	2152382.93	Картометрический	1.00	-
755	419060.66	2152383.69	Картометрический	1.00	-
756	419055.71	2152388.11	Картометрический	1.00	-
757	419057.61	2152400.88	Картометрический	1.00	-
758	419062.78	2152403.39	Картометрический	1.00	-
759	419063.79	2152404.17	Картометрический	1.00	-
760	419066.04	2152409.59	Картометрический	1.00	-
761	419100.51	2152627.35	Картометрический	1.00	-
762	419122.10	2152766.77	Картометрический	1.00	-
763	419144.35	2152898.17	Картометрический	1.00	-
764	419157.56	2152972.56	Картометрический	1.00	-
765	419168.93	2153017.35	Картометрический	1.00	-
766	419169.03	2153018.58	Картометрический	1.00	-
767	419168.64	2153019.73	Картометрический	1.00	-
768	419164.24	2153026.33	Картометрический	1.00	-
769	419167.38	2153034.21	Картометрический	1.00	-
541	419047.14	2153052.31	Картометрический	1.00	-
770	417172.00	2150562.44	Картометрический	1.00	-
771	417106.25	2150535.28	Картометрический	1.00	-
772	416989.04	2150471.83	Картометрический	1.00	-
773	417040.41	2150388.79	Картометрический	1.00	-
774	417151.17	2150436.31	Картометрический	1.00	-
775	417173.71	2150444.09	Аналитический	0.10	-
776	417211.37	2150457.58	Аналитический	0.10	-
777	417194.46	2150520.41	Аналитический	0.10	-
778	417192.57	2150524.52	Аналитический	0.10	-
779	417189.01	2150530.79	Аналитический	0.10	-
770	417172.00	2150562.44	Картометрический	1.00	-
780	417531.90	2150530.69	Картометрический	1.00	-
781	417156.47	2150351.38	Картометрический	1.00	-
782	417007.76	2150277.84	Картометрический	1.00	-
783	416941.08	2150241.88	Картометрический	1.00	-
784	416848.16	2150180.50	Картометрический	1.00	-
785	416738.52	2150109.42	Картометрический	1.00	-
786	416682.61	2150073.07	Картометрический	1.00	-
787	416665.68	2150056.43	Картометрический	1.00	-

1	2	3	4	5	6
788	416704.49	2150026.78	Картометрический	1.00	-
789	416799.93	2150102.22	Картометрический	1.00	-
790	416821.84	2150124.54	Картометрический	1.00	-
791	416837.42	2150107.27	Картометрический	1.00	-
792	416885.02	2150149.82	Картометрический	1.00	-
793	416988.42	2150224.53	Картометрический	1.00	-
794	417024.29	2150232.99	Картометрический	1.00	-
795	417050.41	2150234.25	Картометрический	1.00	-
796	417153.30	2150291.20	Картометрический	1.00	-
797	417294.23	2150354.91	Картометрический	1.00	-
798	417311.32	2150328.55	Картометрический	1.00	-
799	417371.02	2150341.79	Картометрический	1.00	-
800	417491.49	2150384.58	Картометрический	1.00	-
801	417575.45	2150432.14	Картометрический	1.00	-
780	417531.90	2150530.69	Картометрический	1.00	-
802	415226.01	2148026.42	Картометрический	1.00	-
803	415209.36	2148064.80	Картометрический	1.00	-
804	415182.29	2148133.52	Картометрический	1.00	-
805	415166.64	2148192.72	Картометрический	1.00	-
806	415218.95	2148204.79	Картометрический	1.00	-
807	415214.93	2148252.72	Картометрический	1.00	-
808	415254.82	2148329.54	Картометрический	1.00	-
809	415265.90	2148403.42	Картометрический	1.00	-
810	415299.56	2148453.92	Картометрический	1.00	-
811	415335.00	2148469.94	Картометрический	1.00	-
812	415350.06	2148524.96	Картометрический	1.00	-
813	415445.01	2148574.53	Картометрический	1.00	-
814	415372.34	2148747.33	Картометрический	1.00	-
815	415449.86	2148807.74	Картометрический	1.00	-
816	415491.66	2148835.55	Картометрический	1.00	-
817	415496.24	2148894.93	Картометрический	1.00	-
818	415398.27	2149010.99	Картометрический	1.00	-
819	415381.72	2149050.05	Картометрический	1.00	-
820	415377.69	2149094.00	Картометрический	1.00	-
821	415394.64	2149136.15	Аналитический	0.10	-
822	415410.84	2149151.14	Аналитический	0.10	-
823	415477.29	2149217.94	Картометрический	1.00	-
824	415507.30	2149248.68	Картометрический	1.00	-
825	415523.23	2149263.59	Картометрический	1.00	-
826	415546.63	2149286.52	Картометрический	1.00	-
827	415560.24	2149302.10	Картометрический	1.00	-
828	415580.00	2149327.74	Картометрический	1.00	-
829	415681.82	2149414.45	Картометрический	1.00	-
830	415756.70	2149469.96	Картометрический	1.00	-
831	415823.60	2149520.83	Картометрический	1.00	-
832	415790.44	2149570.63	Картометрический	1.00	-
833	415888.82	2149622.19	Картометрический	1.00	-

1	2	3	4	5	6
834	415980.01	2149546.01	Картометрический	1.00	-
835	416079.52	2149513.82	Картометрический	1.00	-
836	416162.07	2149562.23	Картометрический	1.00	-
837	416252.20	2149613.01	Картометрический	1.00	-
838	416310.48	2149646.27	Картометрический	1.00	-
839	416237.70	2149804.55	Картометрический	1.00	-
840	416333.50	2149860.84	Картометрический	1.00	-
841	416381.81	2149868.91	Картометрический	1.00	-
842	416444.12	2149830.91	Картометрический	1.00	-
843	416477.81	2149839.09	Картометрический	1.00	-
844	416488.37	2149884.34	Картометрический	1.00	-
845	416612.04	2149917.09	Картометрический	1.00	-
846	416672.51	2149945.01	Картометрический	1.00	-
847	416628.25	2149984.64	Картометрический	1.00	-
848	416618.40	2149986.98	Картометрический	1.00	-
849	416607.60	2149989.48	Картометрический	1.00	-
850	416606.32	2149989.58	Картометрический	1.00	-
851	416605.34	2149989.20	Картометрический	1.00	-
852	416595.28	2149982.09	Картометрический	1.00	-
853	416588.61	2149973.57	Картометрический	1.00	-
854	416576.21	2149969.10	Картометрический	1.00	-
855	416555.48	2149970.78	Картометрический	1.00	-
856	416504.60	2149961.95	Картометрический	1.00	-
857	416385.78	2149949.00	Картометрический	1.00	-
858	416334.47	2149942.07	Картометрический	1.00	-
859	416287.46	2149931.32	Картометрический	1.00	-
860	416173.15	2149888.21	Картометрический	1.00	-
861	416106.80	2149864.82	Картометрический	1.00	-
862	416025.90	2149834.31	Картометрический	1.00	-
863	415948.60	2149801.80	Картометрический	1.00	-
864	415944.98	2149800.41	Картометрический	1.00	-
865	415944.17	2149797.70	Картометрический	1.00	-
866	415944.04	2149791.36	Картометрический	1.00	-
867	415927.64	2149782.25	Картометрический	1.00	-
868	415923.87	2149784.82	Картометрический	1.00	-
869	415921.23	2149785.69	Картометрический	1.00	-
870	415917.70	2149786.04	Картометрический	1.00	-
871	415786.50	2149707.30	Картометрический	1.00	-
872	415765.37	2149695.60	Картометрический	1.00	-
873	415699.05	2149661.97	Картометрический	1.00	-
874	415678.96	2149653.25	Картометрический	1.00	-
875	415640.84	2149634.80	Картометрический	1.00	-
876	415588.58	2149604.06	Картометрический	1.00	-
877	415525.72	2149566.16	Картометрический	1.00	-
878	415485.89	2149542.75	Картометрический	1.00	-
879	415432.83	2149502.72	Картометрический	1.00	-
880	415390.99	2149471.74	Картометрический	1.00	-
881	415207.99	2149323.55	Картометрический	1.00	-

1	2	3	4	5	6
882	415177.28	2149300.18	Картометрический	1.00	-
883	415176.20	2149298.75	Картометрический	1.00	-
884	415175.98	2149296.87	Картометрический	1.00	-
885	415177.96	2149282.65	Картометрический	1.00	-
886	415157.96	2149276.41	Картометрический	1.00	-
887	415154.37	2149281.85	Картометрический	1.00	-
888	415153.67	2149282.65	Картометрический	1.00	-
889	415152.73	2149283.34	Картометрический	1.00	-
890	415151.82	2149283.47	Картометрический	1.00	-
891	415151.06	2149283.51	Картометрический	1.00	-
892	415109.07	2149268.57	Картометрический	1.00	-
893	414823.98	2149164.37	Картометрический	1.00	-
894	414718.98	2149126.99	Картометрический	1.00	-
895	414858.68	2148780.21	Картометрический	1.00	-
896	414495.30	2148647.33	Картометрический	1.00	-
897	414400.61	2148837.94	Картометрический	1.00	-
898	414286.52	2148797.03	Картометрический	1.00	-
899	414242.31	2148783.67	Картометрический	1.00	-
900	414210.92	2148766.67	Картометрический	1.00	-
901	414200.22	2148741.95	Картометрический	1.00	-
902	414211.44	2148701.17	Картометрический	1.00	-
903	414243.69	2148612.36	Картометрический	1.00	-
904	414297.18	2148470.96	Картометрический	1.00	-
905	414315.30	2148416.95	Картометрический	1.00	-
906	414449.09	2148455.81	Картометрический	1.00	-
907	414565.04	2148489.90	Картометрический	1.00	-
908	414620.66	2148310.91	Картометрический	1.00	-
909	414618.81	2148284.59	Картометрический	1.00	-
910	414628.98	2148250.94	Картометрический	1.00	-
911	414669.08	2148236.72	Картометрический	1.00	-
912	414679.20	2148139.50	Картометрический	1.00	-
913	414835.69	2148168.10	Картометрический	1.00	-
914	414898.11	2148206.15	Картометрический	1.00	-
915	414970.64	2148230.61	Картометрический	1.00	-
916	414983.40	2148170.30	Картометрический	1.00	-
917	415000.79	2148100.14	Картометрический	1.00	-
918	415024.57	2148030.55	Картометрический	1.00	-
919	415118.50	2148065.92	Картометрический	1.00	-
920	415157.12	2147987.46	Картометрический	1.00	-
802	415226.01	2148026.42	Картометрический	1.00	-

3. Сведения о характерных точках части (частей) границы объекта					
Обозначение характерных точек части границы	Координаты, м		Метод определения координат характерной точки	Средняя квадратическая погрешность положения характерной точки (Mt), м	Описание обозначения точки на местности (при наличии)
	X	Y			
1	2	3	4	5	6
Часть №					
-	-	-	-	-	-

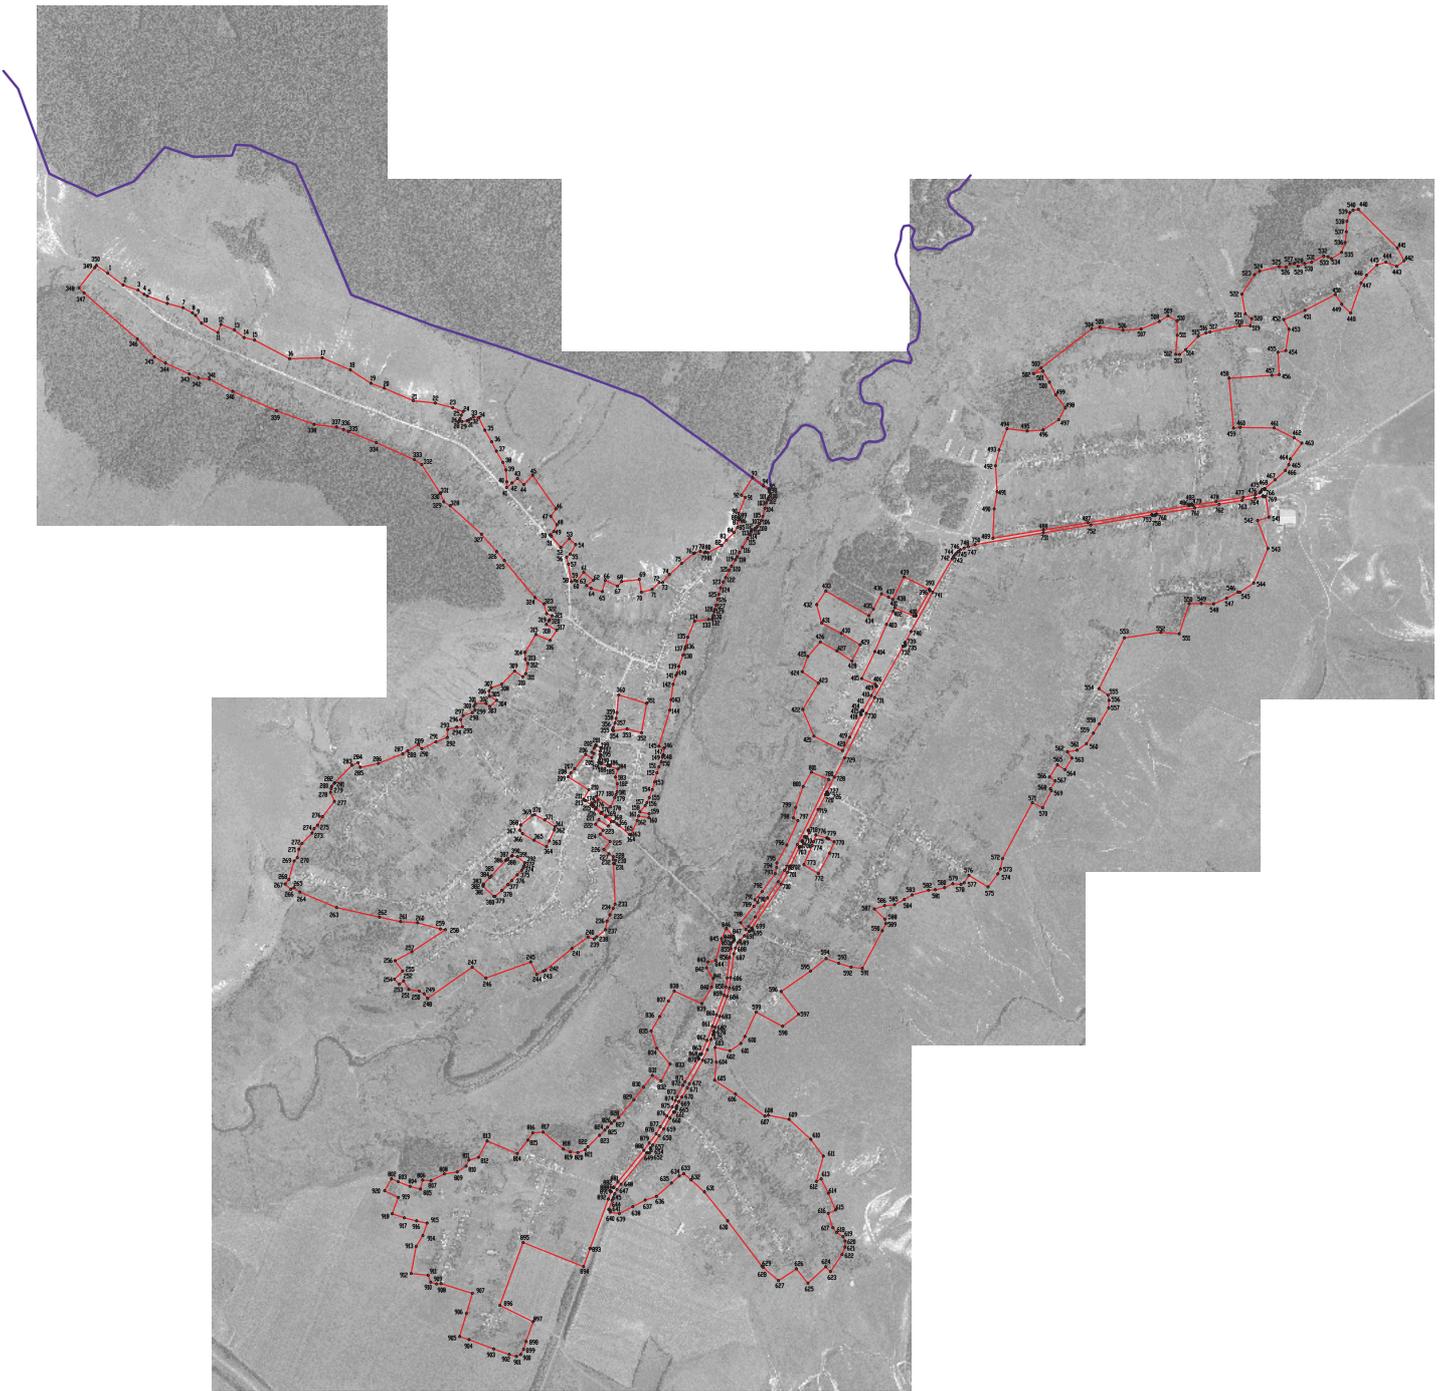

Масштаб 1:10000

Используемые условные знаки и обозначения:
— границы территориальной зоны
— границы муниципального образования
— характеристика точки границы территориальной зоны

ОПИСАНИЕ МЕСТОПОЛОЖЕНИЯ ГРАНИЦ

Общественно-деловая зона села Шестаково – ОД/1

(наименование объекта, местоположение границ которого описано
(далее - объект))

Раздел 1

Сведения об объекте		
№ п/п	Характеристики объекта	Описание характеристик
1	2	3
1	Местоположение объекта	Воронежская область, Бобровский муниципальный район, Шестаковское сельское поселение, село Шестаково
2	Площадь объекта \pm величина погрешности определения площади ($P \pm \text{Дельта } P$)	-
3	Иные характеристики объекта	-

Раздел 2

Сведения о местоположении границ объекта					
1. Система координат: МСК - 36, зона 2					
2. Сведения о характерных точках границ объекта					
Обозначение характерных точек границ	Координаты, м		Метод определения координат характерной точки	Средняя квадратическая погрешность положения характерной точки (Mt), м	Описание обозначения точки на местности (при наличии)
	X	Y			
1	2	3	4	5	6
1	418524.80	2150909.23	Картометрический	1.00	-
2	418476.40	2151017.86	Картометрический	1.00	-
3	418471.09	2151013.95	Картометрический	1.00	-
4	418461.91	2151018.27	Картометрический	1.00	-
5	418459.31	2151019.03	Картометрический	1.00	-
6	418457.13	2151018.41	Картометрический	1.00	-
7	418413.69	2150993.53	Картометрический	1.00	-
8	418412.79	2150992.65	Картометрический	1.00	-
9	418412.89	2150991.22	Картометрический	1.00	-
10	418415.34	2150980.65	Картометрический	1.00	-
11	418408.76	2150976.42	Картометрический	1.00	-
12	418400.05	2150981.93	Картометрический	1.00	-
13	418397.76	2150982.82	Картометрический	1.00	-
14	418395.52	2150982.08	Картометрический	1.00	-
15	418374.66	2150970.85	Картометрический	1.00	-
16	418266.08	2150912.45	Картометрический	1.00	-
17	418251.95	2150904.04	Картометрический	1.00	-
18	418251.06	2150903.25	Картометрический	1.00	-
19	418250.80	2150902.29	Картометрический	1.00	-
20	418250.20	2150890.34	Картометрический	1.00	-
21	418244.71	2150887.34	Картометрический	1.00	-
22	418234.94	2150892.57	Картометрический	1.00	-
23	418233.02	2150893.24	Картометрический	1.00	-
24	418231.39	2150892.76	Картометрический	1.00	-
25	418088.58	2150813.94	Картометрический	1.00	-
26	418087.50	2150813.01	Картометрический	1.00	-
27	418087.52	2150811.66	Картометрический	1.00	-
28	418089.23	2150801.82	Картометрический	1.00	-
29	418081.64	2150797.78	Картометрический	1.00	-
30	418114.51	2150719.83	Картометрический	1.00	-
31	418270.29	2150795.03	Картометрический	1.00	-
32	418428.04	2150861.75	Картометрический	1.00	-
33	418502.43	2150900.66	Картометрический	1.00	-
1	418524.80	2150909.23	Картометрический	1.00	-

1	2	3	4	5	6
34	417714.78	2149225.79	Картометрический	1.00	-
35	417712.36	2149230.61	Картометрический	1.00	-
36	417695.17	2149222.51	Картометрический	1.00	-
37	417675.45	2149219.67	Картометрический	1.00	-
38	417663.03	2149214.72	Картометрический	1.00	-
39	417647.82	2149208.93	Картометрический	1.00	-
40	417627.92	2149203.24	Картометрический	1.00	-
41	417610.72	2149198.13	Картометрический	1.00	-
42	417533.38	2149174.76	Картометрический	1.00	-
43	417472.68	2149157.60	Картометрический	1.00	-
44	417547.21	2149037.64	Картометрический	1.00	-
45	417569.69	2149053.60	Картометрический	1.00	-
46	417593.37	2149075.62	Картометрический	1.00	-
47	417677.38	2149138.29	Картометрический	1.00	-
48	417657.46	2149173.86	Картометрический	1.00	-
49	417682.34	2149185.45	Картометрический	1.00	-
50	417688.75	2149173.65	Картометрический	1.00	-
51	417712.91	2149187.21	Картометрический	1.00	-
52	417730.10	2149195.31	Картометрический	1.00	-
53	417728.64	2149198.22	Картометрический	1.00	-
34	417714.78	2149225.79	Картометрический	1.00	-
54	417592.11	2149323.48	Аналитический	0.10	-
55	417546.25	2149309.13	Картометрический	1.00	-
56	417506.90	2149319.98	Картометрический	1.00	-
57	417460.45	2149318.84	Картометрический	1.00	-
58	417444.82	2149312.06	Картометрический	1.00	-
59	417428.02	2149304.76	Картометрический	1.00	-
60	417374.36	2149281.47	Картометрический	1.00	-
61	417434.68	2149197.97	Аналитический	0.10	-
62	417412.54	2149209.58	Аналитический	0.10	-
63	417403.06	2149190.00	Аналитический	0.10	-
64	417396.28	2149172.57	Картометрический	1.00	-
65	417410.70	2149166.69	Картометрический	1.00	-
66	417425.72	2149162.91	Картометрический	1.00	-
67	417432.07	2149161.92	Картометрический	1.00	-
68	417446.02	2149161.37	Картометрический	1.00	-
69	417470.94	2149165.42	Картометрический	1.00	-
70	417531.14	2149182.44	Картометрический	1.00	-
71	417608.42	2149205.79	Картометрический	1.00	-
72	417625.68	2149210.92	Картометрический	1.00	-
73	417631.33	2149212.54	Картометрический	1.00	-
74	417628.76	2149219.48	Картометрический	1.00	-
75	417625.92	2149227.49	Картометрический	1.00	-
76	417624.60	2149229.67	Аналитический	0.10	-
77	417612.39	2149265.07	Аналитический	0.10	-
78	417618.17	2149267.30	Аналитический	0.10	-
79	417614.12	2149278.87	Аналитический	0.10	-

1	2	3	4	5	6
80	417608.15	2149276.61	Аналитический	0.10	-
54	417592.11	2149323.48	Аналитический	0.10	-
3. Сведения о характерных точках части (частей) границы объекта					
Обозначение характерных точек части границы	Координаты, м		Метод определения координат характерной точки	Средняя квадратическая погрешность положения характерной точки (Mt), м	Описание обозначения точки на местности (при наличии)
	X	Y			
1	2	3	4	5	6
Часть №					
-	-	-	-	-	-



Масштаб 1:5000

Используемые условные знаки и обозначения:

- границы территориальной зоны
- характеристическая точка границ территориальной зоны

Руководитель БУВО «Нормативно-проектный центр»

Подпись _____

Ю.В. Шальгина

Дата « _____ » _____ 2021 г.

Место для отписки печати (при наличии) лица, составившего описание местоположения границ объекта

ОПИСАНИЕ МЕСТОПОЛОЖЕНИЯ ГРАНИЦ

Зона улиц, дорог, инженерной и транспортной инфраструктуры
села Шестаково – ИТ1/1

(наименование объекта, местоположение границ которого описано
(далее - объект)

Раздел 1

Сведения об объекте		
№ п/п	Характеристики объекта	Описание характеристик
1	2	3
1	Местоположение объекта	Воронежская область, Бобровский муниципальный район, Шестаковское сельское поселение, село Шестаково
2	Площадь объекта \pm величина погрешности определения площади ($P \pm \text{Дельта } P$)	-
3	Иные характеристики объекта	-

Раздел 2

Сведения о местоположении границ объекта					
1. Система координат: МСК - 36, зона 2					
2. Сведения о характерных точках границ объекта					
Обозначение характерных точек границ	Координаты, м		Метод определения координат характерной точки	Средняя квадратическая погрешность положения характерной точки (Mt), м	Описание обозначения точки на местности (при наличии)
	X	Y			
1	2	3	4	5	6
1	419167.38	2153034.21	Картометрический	1.00	-
2	419164.24	2153026.33	Картометрический	1.00	-
3	419168.64	2153019.73	Картометрический	1.00	-
4	419169.03	2153018.58	Картометрический	1.00	-
5	419168.93	2153017.35	Картометрический	1.00	-
6	419157.56	2152972.56	Картометрический	1.00	-
7	419144.35	2152898.17	Картометрический	1.00	-
8	419122.10	2152766.77	Картометрический	1.00	-
9	419100.51	2152627.35	Картометрический	1.00	-
10	419066.04	2152409.59	Картометрический	1.00	-
11	419063.79	2152404.17	Картометрический	1.00	-
12	419062.78	2152403.39	Картометрический	1.00	-
13	419057.61	2152400.88	Картометрический	1.00	-
14	419055.71	2152388.11	Картометрический	1.00	-
15	419060.66	2152383.69	Картометрический	1.00	-
16	419061.36	2152382.93	Картометрический	1.00	-
17	419061.44	2152382.07	Картометрический	1.00	-
18	419002.13	2152031.69	Картометрический	1.00	-
19	418956.85	2151760.78	Картометрический	1.00	-
20	418888.43	2151369.21	Картометрический	1.00	-
21	418876.71	2151330.40	Картометрический	1.00	-
22	418868.72	2151306.81	Картометрический	1.00	-
23	418858.47	2151284.17	Картометрический	1.00	-
24	418849.97	2151273.32	Картометрический	1.00	-
25	418840.48	2151263.23	Картометрический	1.00	-
26	418830.12	2151254.04	Картометрический	1.00	-
27	418818.96	2151245.82	Картометрический	1.00	-
28	418807.07	2151238.63	Картометрический	1.00	-
29	418612.42	2151126.43	Картометрический	1.00	-
30	418386.64	2151002.17	Картометрический	1.00	-
31	418323.31	2150968.00	Картометрический	1.00	-
32	418322.00	2150967.54	Картометрический	1.00	-
33	418320.22	2150967.77	Картометрический	1.00	-
34	418309.35	2150971.08	Картометрический	1.00	-
35	418304.34	2150968.32	Картометрический	1.00	-

1	2	3	4	5	6
36	418302.74	2150959.01	Картометрический	1.00	-
37	418302.28	2150957.49	Картометрический	1.00	-
38	418301.15	2150956.57	Картометрический	1.00	-
39	418005.65	2150794.01	Картометрический	1.00	-
40	417913.64	2150746.14	Картометрический	1.00	-
41	417657.71	2150621.67	Картометрический	1.00	-
42	417546.63	2150563.37	Картометрический	1.00	-
43	417459.45	2150521.29	Картометрический	1.00	-
44	417458.21	2150520.90	Картометрический	1.00	-
45	417457.20	2150521.51	Картометрический	1.00	-
46	417449.23	2150529.46	Картометрический	1.00	-
47	417443.95	2150526.62	Картометрический	1.00	-
48	417445.75	2150515.74	Картометрический	1.00	-
49	417445.68	2150514.46	Картометрический	1.00	-
50	417444.87	2150513.77	Картометрический	1.00	-
51	417359.35	2150471.26	Картометрический	1.00	-
52	417239.77	2150414.25	Картометрический	1.00	-
53	417238.61	2150413.79	Картометрический	1.00	-
54	417237.32	2150414.12	Картометрический	1.00	-
55	417225.80	2150419.57	Картометрический	1.00	-
56	417199.28	2150406.16	Картометрический	1.00	-
57	417203.21	2150395.18	Картометрический	1.00	-
58	417203.11	2150394.09	Картометрический	1.00	-
59	417202.40	2150393.59	Картометрический	1.00	-
60	417178.16	2150379.08	Картометрический	1.00	-
61	417175.53	2150378.26	Картометрический	1.00	-
62	417173.15	2150379.23	Картометрический	1.00	-
63	417161.70	2150386.92	Картометрический	1.00	-
64	417144.42	2150378.69	Картометрический	1.00	-
65	417143.14	2150367.32	Картометрический	1.00	-
66	417142.31	2150363.76	Картометрический	1.00	-
67	417140.09	2150362.11	Картометрический	1.00	-
68	417032.08	2150312.37	Картометрический	1.00	-
69	416995.83	2150295.53	Картометрический	1.00	-
70	416927.14	2150258.28	Картометрический	1.00	-
71	416673.89	2150090.62	Картометрический	1.00	-
72	416672.58	2150090.11	Картометрический	1.00	-
73	416671.28	2150090.50	Картометрический	1.00	-
74	416665.12	2150095.02	Картометрический	1.00	-
75	416658.68	2150092.80	Картометрический	1.00	-
76	416657.12	2150078.25	Картометрический	1.00	-
77	416656.56	2150076.16	Картометрический	1.00	-
78	416655.63	2150074.87	Картометрический	1.00	-
79	416628.96	2150047.94	Картометрический	1.00	-
80	416602.19	2150021.83	Картометрический	1.00	-
81	416589.19	2150010.95	Картометрический	1.00	-
82	416558.38	2149996.39	Картометрический	1.00	-
83	416525.24	2149986.88	Картометрический	1.00	-

1	2	3	4	5	6
84	416386.99	2149968.05	Картометрический	1.00	-
85	416328.45	2149961.95	Картометрический	1.00	-
86	416280.00	2149949.15	Картометрический	1.00	-
87	416163.47	2149906.97	Картометрический	1.00	-
88	416101.14	2149880.35	Картометрический	1.00	-
89	416077.51	2149872.61	Картометрический	1.00	-
90	416076.20	2149872.31	Картометрический	1.00	-
91	416075.07	2149872.70	Картометрический	1.00	-
92	416071.30	2149877.24	Картометрический	1.00	-
93	416059.03	2149872.96	Картометрический	1.00	-
94	416060.22	2149868.08	Картометрический	1.00	-
95	416030.07	2149857.06	Картометрический	1.00	-
96	415971.79	2149835.98	Картометрический	1.00	-
97	415910.46	2149808.66	Картометрический	1.00	-
98	415774.08	2149732.65	Картометрический	1.00	-
99	415750.85	2149721.63	Картометрический	1.00	-
100	415698.04	2149689.22	Картометрический	1.00	-
101	415672.07	2149672.00	Картометрический	1.00	-
102	415647.24	2149660.45	Картометрический	1.00	-
103	415641.65	2149658.51	Картометрический	1.00	-
104	415636.96	2149657.87	Картометрический	1.00	-
105	415629.85	2149657.79	Картометрический	1.00	-
106	415611.29	2149648.86	Картометрический	1.00	-
107	415612.09	2149646.24	Картометрический	1.00	-
108	415612.06	2149644.18	Картометрический	1.00	-
109	415610.81	2149642.54	Картометрический	1.00	-
110	415576.85	2149621.16	Картометрический	1.00	-
111	415513.17	2149585.72	Картометрический	1.00	-
112	415474.93	2149559.49	Картометрический	1.00	-
113	415420.38	2149522.13	Картометрический	1.00	-
114	415405.25	2149510.48	Картометрический	1.00	-
115	415401.84	2149509.49	Картометрический	1.00	-
116	415397.58	2149510.10	Картометрический	1.00	-
117	415388.30	2149514.95	Картометрический	1.00	-
118	415374.60	2149504.34	Картометрический	1.00	-
119	415377.16	2149493.59	Картометрический	1.00	-
120	415377.25	2149490.57	Картометрический	1.00	-
121	415375.61	2149488.06	Картометрический	1.00	-
122	415194.59	2149341.41	Картометрический	1.00	-
123	415164.90	2149318.42	Картометрический	1.00	-
124	415139.64	2149305.31	Картометрический	1.00	-
125	415102.61	2149289.96	Картометрический	1.00	-
126	415050.18	2149272.56	Картометрический	1.00	-
127	415049.20	2149272.43	Картометрический	1.00	-
128	415048.48	2149273.04	Картометрический	1.00	-
129	415041.87	2149282.44	Картометрический	1.00	-
130	415033.07	2149279.08	Картометрический	1.00	-
131	415036.31	2149256.22	Картометрический	1.00	-

1	2	3	4	5	6
132	414685.71	2149127.51	Картометрический	1.00	-
133	414303.73	2148987.29	Картометрический	1.00	-
134	413985.63	2148876.08	Картометрический	1.00	-
135	413990.66	2148861.03	Картометрический	1.00	-
136	414146.90	2148918.63	Картометрический	1.00	-
137	414297.58	2148973.95	Картометрический	1.00	-
138	414300.45	2148974.02	Картометрический	1.00	-
139	414302.65	2148972.99	Картометрический	1.00	-
140	414311.03	2148964.75	Картометрический	1.00	-
141	414329.86	2148971.79	Картометрический	1.00	-
142	414327.97	2148981.92	Картометрический	1.00	-
143	414328.18	2148984.02	Картометрический	1.00	-
144	414329.86	2148984.99	Картометрический	1.00	-
145	414494.17	2149046.98	Картометрический	1.00	-
146	414718.98	2149126.99	Картометрический	1.00	-
147	414823.98	2149164.37	Картометрический	1.00	-
148	415109.07	2149268.57	Картометрический	1.00	-
149	415151.06	2149283.51	Картометрический	1.00	-
150	415151.82	2149283.47	Картометрический	1.00	-
151	415152.73	2149283.34	Картометрический	1.00	-
152	415153.67	2149282.65	Картометрический	1.00	-
153	415154.37	2149281.85	Картометрический	1.00	-
154	415157.96	2149276.41	Картометрический	1.00	-
155	415177.96	2149282.65	Картометрический	1.00	-
156	415175.98	2149296.87	Картометрический	1.00	-
157	415176.20	2149298.75	Картометрический	1.00	-
158	415177.28	2149300.18	Картометрический	1.00	-
159	415207.99	2149323.55	Картометрический	1.00	-
160	415390.99	2149471.74	Картометрический	1.00	-
161	415432.83	2149502.72	Картометрический	1.00	-
162	415485.89	2149542.75	Картометрический	1.00	-
163	415525.72	2149566.16	Картометрический	1.00	-
164	415588.58	2149604.06	Картометрический	1.00	-
165	415640.84	2149634.80	Картометрический	1.00	-
166	415678.96	2149653.25	Картометрический	1.00	-
167	415699.05	2149661.97	Картометрический	1.00	-
168	415765.37	2149695.60	Картометрический	1.00	-
169	415786.50	2149707.30	Картометрический	1.00	-
170	415917.70	2149786.04	Картометрический	1.00	-
171	415921.23	2149785.69	Картометрический	1.00	-
172	415923.87	2149784.82	Картометрический	1.00	-
173	415927.64	2149782.25	Картометрический	1.00	-
174	415944.04	2149791.36	Картометрический	1.00	-
175	415944.17	2149797.70	Картометрический	1.00	-
176	415944.98	2149800.41	Картометрический	1.00	-
177	415948.60	2149801.80	Картометрический	1.00	-
178	416025.90	2149834.31	Картометрический	1.00	-
179	416106.80	2149864.82	Картометрический	1.00	-

1	2	3	4	5	6
180	416173.15	2149888.21	Картометрический	1.00	-
181	416287.46	2149931.32	Картометрический	1.00	-
182	416334.47	2149942.07	Картометрический	1.00	-
183	416385.78	2149949.00	Картометрический	1.00	-
184	416504.60	2149961.95	Картометрический	1.00	-
185	416555.48	2149970.78	Картометрический	1.00	-
186	416576.21	2149969.10	Картометрический	1.00	-
187	416588.61	2149973.57	Картометрический	1.00	-
188	416595.28	2149982.09	Картометрический	1.00	-
189	416605.34	2149989.20	Картометрический	1.00	-
190	416606.32	2149989.58	Картометрический	1.00	-
191	416607.60	2149989.48	Картометрический	1.00	-
192	416618.40	2149986.98	Картометрический	1.00	-
193	416628.25	2149984.64	Картометрический	1.00	-
194	416672.51	2149945.01	Картометрический	1.00	-
195	416716.54	2149898.74	Картометрический	1.00	-
196	416794.13	2149814.43	Картометрический	1.00	-
197	416833.87	2149769.43	Картометрический	1.00	-
198	416878.42	2149721.97	Картометрический	1.00	-
199	416909.08	2149688.50	Картометрический	1.00	-
200	416915.52	2149681.42	Картометрический	1.00	-
201	416914.65	2149675.27	Картометрический	1.00	-
202	416906.13	2149667.68	Картометрический	1.00	-
203	416884.26	2149655.05	Картометрический	1.00	-
204	416875.93	2149653.03	Картометрический	1.00	-
205	416874.00	2149651.16	Картометрический	1.00	-
206	416873.04	2149649.04	Картометрический	1.00	-
207	416872.50	2149646.91	Картометрический	1.00	-
208	416874.12	2149645.49	Картометрический	1.00	-
209	416878.72	2149644.46	Картометрический	1.00	-
210	416887.89	2149645.70	Картометрический	1.00	-
211	416913.92	2149657.29	Картометрический	1.00	-
212	416933.85	2149672.60	Картометрический	1.00	-
213	416942.14	2149679.90	Картометрический	1.00	-
214	416971.89	2149713.36	Картометрический	1.00	-
215	416987.23	2149736.18	Картометрический	1.00	-
216	416993.71	2149751.48	Картометрический	1.00	-
217	416995.71	2149764.60	Картометрический	1.00	-
218	416996.08	2149780.50	Картометрический	1.00	-
219	416988.31	2149806.31	Картометрический	1.00	-
220	416984.09	2149811.00	Картометрический	1.00	-
221	416978.98	2149811.36	Картометрический	1.00	-
222	416976.62	2149807.48	Картометрический	1.00	-
223	416976.03	2149803.23	Картометрический	1.00	-
224	416981.05	2149781.21	Картометрический	1.00	-
225	416981.75	2149765.58	Картометрический	1.00	-
226	416981.21	2149755.26	Картометрический	1.00	-
227	416975.99	2149742.34	Картометрический	1.00	-

1	2	3	4	5	6
228	416960.87	2149722.52	Картометрический	1.00	-
229	416941.53	2149701.17	Картометрический	1.00	-
230	416936.57	2149698.71	Картометрический	1.00	-
231	416930.86	2149699.46	Картометрический	1.00	-
232	416924.68	2149704.88	Картометрический	1.00	-
233	416896.10	2149736.82	Картометрический	1.00	-
234	416850.08	2149784.90	Картометрический	1.00	-
235	416808.79	2149827.88	Картометрический	1.00	-
236	416730.36	2149911.78	Картометрический	1.00	-
237	416686.13	2149958.27	Картометрический	1.00	-
238	416644.10	2150002.43	Картометрический	1.00	-
239	416640.10	2150011.47	Картометрический	1.00	-
240	416633.92	2150022.70	Картометрический	1.00	-
241	416633.61	2150024.41	Картометрический	1.00	-
242	416634.27	2150025.60	Картометрический	1.00	-
243	416665.68	2150056.43	Картометрический	1.00	-
244	416682.61	2150073.07	Картометрический	1.00	-
245	416738.52	2150109.42	Картометрический	1.00	-
246	416848.16	2150180.50	Картометрический	1.00	-
247	416941.08	2150241.88	Картометрический	1.00	-
248	417007.76	2150277.84	Картометрический	1.00	-
249	417156.47	2150351.38	Картометрический	1.00	-
250	417531.90	2150530.69	Картометрический	1.00	-
251	417557.24	2150542.80	Картометрический	1.00	-
252	417668.92	2150594.04	Картометрический	1.00	-
253	417699.11	2150610.04	Картометрический	1.00	-
254	417776.36	2150651.01	Картометрический	1.00	-
255	417906.60	2150715.46	Картометрический	1.00	-
256	417907.69	2150715.86	Картометрический	1.00	-
257	417908.76	2150715.85	Картометрический	1.00	-
258	417920.24	2150713.73	Картометрический	1.00	-
259	417930.84	2150720.99	Картометрический	1.00	-
260	417928.56	2150724.90	Картометрический	1.00	-
261	417928.27	2150725.89	Картометрический	1.00	-
262	417929.14	2150726.45	Картометрический	1.00	-
263	418016.45	2150774.46	Картометрический	1.00	-
264	418070.38	2150804.03	Картометрический	1.00	-
265	418071.61	2150804.21	Картометрический	1.00	-
266	418073.06	2150803.58	Картометрический	1.00	-
267	418081.64	2150797.78	Картометрический	1.00	-
268	418089.23	2150801.82	Картометрический	1.00	-
269	418087.52	2150811.66	Картометрический	1.00	-
270	418087.50	2150813.01	Картометрический	1.00	-
271	418088.58	2150813.94	Картометрический	1.00	-
272	418231.39	2150892.76	Картометрический	1.00	-
273	418233.02	2150893.24	Картометрический	1.00	-
274	418234.94	2150892.57	Картометрический	1.00	-
275	418244.71	2150887.34	Картометрический	1.00	-

1	2	3	4	5	6
276	418250.20	2150890.34	Картометрический	1.00	-
277	418250.80	2150902.29	Картометрический	1.00	-
278	418251.06	2150903.25	Картометрический	1.00	-
279	418251.95	2150904.04	Картометрический	1.00	-
280	418266.08	2150912.45	Картометрический	1.00	-
281	418374.66	2150970.85	Картометрический	1.00	-
282	418395.52	2150982.08	Картометрический	1.00	-
283	418397.76	2150982.82	Картометрический	1.00	-
284	418400.05	2150981.93	Картометрический	1.00	-
285	418408.76	2150976.42	Картометрический	1.00	-
286	418415.34	2150980.65	Картометрический	1.00	-
287	418412.89	2150991.22	Картометрический	1.00	-
288	418412.79	2150992.65	Картометрический	1.00	-
289	418413.69	2150993.53	Картометрический	1.00	-
290	418457.13	2151018.41	Картометрический	1.00	-
291	418459.31	2151019.03	Картометрический	1.00	-
292	418461.91	2151018.27	Картометрический	1.00	-
293	418471.09	2151013.95	Картометрический	1.00	-
294	418476.40	2151017.86	Картометрический	1.00	-
295	418477.43	2151028.33	Картометрический	1.00	-
296	418477.88	2151029.58	Картометрический	1.00	-
297	418478.96	2151030.41	Картометрический	1.00	-
298	418622.63	2151110.24	Картометрический	1.00	-
299	418623.92	2151110.28	Картометрический	1.00	-
300	418625.18	2151109.40	Картометрический	1.00	-
301	418630.60	2151106.93	Картометрический	1.00	-
302	418637.20	2151111.19	Картометрический	1.00	-
303	418635.22	2151115.72	Картометрический	1.00	-
304	418635.31	2151116.61	Картометрический	1.00	-
305	418635.71	2151116.88	Картометрический	1.00	-
306	418820.35	2151222.44	Картометрический	1.00	-
307	418853.46	2151248.27	Картометрический	1.00	-
308	418873.46	2151269.95	Картометрический	1.00	-
309	418892.53	2151309.31	Картометрический	1.00	-
310	418902.52	2151342.14	Картометрический	1.00	-
311	418903.01	2151343.13	Картометрический	1.00	-
312	418903.94	2151343.72	Картометрический	1.00	-
313	418911.87	2151348.02	Картометрический	1.00	-
314	418912.89	2151353.76	Картометрический	1.00	-
315	418907.87	2151359.29	Картометрический	1.00	-
316	418907.40	2151360.20	Картометрический	1.00	-
317	418907.33	2151361.39	Картометрический	1.00	-
318	418925.38	2151471.22	Картометрический	1.00	-
319	418973.00	2151761.24	Картометрический	1.00	-
320	419015.08	2152016.43	Картометрический	1.00	-
321	419113.65	2152594.53	Картометрический	1.00	-
322	419114.09	2152595.59	Картометрический	1.00	-
323	419115.08	2152596.23	Картометрический	1.00	-

1	2	3	4	5	6
324	419121.19	2152598.61	Картометрический	1.00	-
325	419122.88	2152609.66	Картометрический	1.00	-
326	419117.86	2152613.68	Картометрический	1.00	-
327	419117.02	2152615.05	Картометрический	1.00	-
328	419116.82	2152616.23	Картометрический	1.00	-
329	419137.05	2152749.41	Картометрический	1.00	-
330	419161.73	2152905.13	Картометрический	1.00	-
331	419176.81	2152973.90	Картометрический	1.00	-
332	419187.89	2152999.60	Картометрический	1.00	-
333	419191.14	2153004.62	Картометрический	1.00	-
334	419196.31	2153007.57	Картометрический	1.00	-
335	419206.95	2153013.78	Картометрический	1.00	-
336	419210.57	2153025.36	Картометрический	1.00	-
337	419208.08	2153027.18	Картометрический	1.00	-
338	419207.55	2153028.16	Картометрический	1.00	-
1	419167.38	2153034.21	Картометрический	1.00	-
339	417675.45	2149219.67	Картометрический	1.00	-
340	417672.56	2149227.16	Картометрический	1.00	-
341	417660.11	2149222.16	Картометрический	1.00	-
342	417645.30	2149216.53	Картометрический	1.00	-
343	417631.33	2149212.54	Картометрический	1.00	-
344	417625.68	2149210.92	Картометрический	1.00	-
345	417608.42	2149205.79	Картометрический	1.00	-
346	417531.14	2149182.44	Картометрический	1.00	-
347	417470.94	2149165.42	Картометрический	1.00	-
348	417446.02	2149161.37	Картометрический	1.00	-
349	417432.07	2149161.92	Картометрический	1.00	-
350	417425.72	2149162.91	Картометрический	1.00	-
351	417410.70	2149166.69	Картометрический	1.00	-
352	417396.28	2149172.57	Картометрический	1.00	-
353	417389.95	2149176.94	Картометрический	1.00	-
354	417381.90	2149184.44	Картометрический	1.00	-
355	417367.92	2149198.82	Картометрический	1.00	-
356	417342.38	2149230.40	Картометрический	1.00	-
357	417322.04	2149256.68	Картометрический	1.00	-
358	417288.18	2149300.81	Картометрический	1.00	-
359	417275.10	2149318.14	Картометрический	1.00	-
360	417266.83	2149329.42	Картометрический	1.00	-
361	417214.69	2149389.86	Картометрический	1.00	-
362	417211.36	2149399.66	Картометрический	1.00	-
363	417119.08	2149498.98	Картометрический	1.00	-
364	417082.06	2149540.54	Картометрический	1.00	-
365	417075.91	2149550.89	Картометрический	1.00	-
366	417075.57	2149553.41	Картометрический	1.00	-
367	417085.08	2149558.70	Картометрический	1.00	-
368	417092.69	2149559.78	Картометрический	1.00	-
369	417101.16	2149556.61	Картометрический	1.00	-

1	2	3	4	5	6
370	417106.67	2149556.94	Картометрический	1.00	-
371	417110.00	2149558.49	Картометрический	1.00	-
372	417113.43	2149561.81	Картометрический	1.00	-
373	417113.66	2149563.30	Картометрический	1.00	-
374	417113.15	2149565.04	Картометрический	1.00	-
375	417111.31	2149568.49	Картометрический	1.00	-
376	417108.97	2149571.97	Картометрический	1.00	-
377	417105.77	2149574.18	Картометрический	1.00	-
378	417095.36	2149575.04	Картометрический	1.00	-
379	417082.89	2149572.86	Картометрический	1.00	-
380	417073.45	2149569.82	Картометрический	1.00	-
381	417062.90	2149563.41	Картометрический	1.00	-
382	417022.84	2149600.02	Картометрический	1.00	-
383	417004.63	2149583.76	Картометрический	1.00	-
384	417048.34	2149548.59	Картометрический	1.00	-
385	417039.48	2149539.58	Картометрический	1.00	-
386	417034.05	2149528.85	Картометрический	1.00	-
387	417033.19	2149522.56	Картометрический	1.00	-
388	417033.58	2149519.20	Картометрический	1.00	-
389	417034.67	2149517.06	Картометрический	1.00	-
390	417036.98	2149516.45	Картометрический	1.00	-
391	417040.76	2149516.92	Картометрический	1.00	-
392	417044.40	2149518.04	Картометрический	1.00	-
393	417047.59	2149519.50	Картометрический	1.00	-
394	417053.06	2149522.44	Картометрический	1.00	-
395	417056.77	2149524.95	Картометрический	1.00	-
396	417065.25	2149521.63	Картометрический	1.00	-
397	417104.47	2149484.95	Картометрический	1.00	-
398	417186.99	2149399.77	Картометрический	1.00	-
399	417195.24	2149391.31	Картометрический	1.00	-
400	417202.07	2149383.96	Картометрический	1.00	-
401	417205.37	2149384.71	Картометрический	1.00	-
402	417208.47	2149384.27	Картометрический	1.00	-
403	417223.79	2149366.66	Картометрический	1.00	-
404	417260.57	2149324.42	Картометрический	1.00	-
405	417268.68	2149313.36	Картометрический	1.00	-
406	417281.82	2149295.97	Картометрический	1.00	-
407	417288.85	2149286.79	Картометрический	1.00	-
408	417315.70	2149251.80	Картометрический	1.00	-
409	417328.64	2149234.84	Картометрический	1.00	-
410	417336.10	2149225.44	Картометрический	1.00	-
411	417361.92	2149193.50	Картометрический	1.00	-
412	417376.30	2149178.72	Картометрический	1.00	-
413	417384.93	2149170.70	Картометрический	1.00	-
414	417409.79	2149139.02	Картометрический	1.00	-
415	417412.20	2149131.96	Картометрический	1.00	-
416	417417.81	2149126.82	Картометрический	1.00	-
417	417472.68	2149157.60	Картометрический	1.00	-

1	2	3	4	5	6
418	417533.38	2149174.76	Картометрический	1.00	-
419	417610.72	2149198.13	Картометрический	1.00	-
420	417627.92	2149203.24	Картометрический	1.00	-
421	417647.82	2149208.93	Картометрический	1.00	-
422	417663.03	2149214.72	Картометрический	1.00	-
339	417675.45	2149219.67	Картометрический	1.00	-

3. Сведения о характерных точках части (частей) границы объекта

Обозначение характерных точек части границы	Координаты, м		Метод определения координат характерной точки	Средняя квадратическая погрешность положения характерной точки (Mt), м	Описание обозначения точки на местности (при наличии)
	X	Y			
1	2	3	4	5	6
Часть №					
-	-	-	-	-	-



Масштаб 1:5000

Использованы условные знаки и обозначения:
— границы территориальной зоны
● характеристика точка границ территориальной зоны

ОПИСАНИЕ МЕСТОПОЛОЖЕНИЯ ГРАНИЦ

Зона сельскохозяйственного использования в границах населенного пункта
села Шестаково – СХ1/1

(наименование объекта, местоположение границ которого описано
(далее - объект)

Раздел 1

Сведения об объекте		
№ п/п	Характеристики объекта	Описание характеристик
1	2	3
1	Местоположение объекта	Воронежская область, Бобровский муниципальный район, Шестаковское сельское поселение, село Шестаково
2	Площадь объекта \pm величина погрешности определения площади ($P \pm \text{Дельта } P$)	-
3	Иные характеристики объекта	-

Раздел 2

Сведения о местоположении границ объекта					
1. Система координат: МСК - 36, зона 2					
2. Сведения о характерных точках границ объекта					
Обозначение характерных точек границ	Координаты, м		Метод определения координат характерной точки	Средняя квадратическая погрешность положения характерной точки (Mt), м	Описание обозначения точки на местности (при наличии)
	X	Y			
1	2	3	4	5	6
1	419274.69	2150094.99	Картометрический	1.00	-
2	419173.93	2150030.49	Картометрический	1.00	-
3	419161.25	2150053.27	Картометрический	1.00	-
4	419068.70	2150015.45	Картометрический	1.00	-
5	419122.10	2150007.60	Картометрический	1.00	-
6	419126.09	2149996.19	Картометрический	1.00	-
7	419061.78	2150008.22	Картометрический	1.00	-
8	419030.05	2149999.02	Картометрический	1.00	-
9	419024.26	2150009.81	Картометрический	1.00	-
10	419020.12	2150005.51	Картометрический	1.00	-
11	418993.14	2149998.22	Картометрический	1.00	-
12	418975.48	2149989.47	Картометрический	1.00	-
13	418958.71	2149977.08	Картометрический	1.00	-
14	418920.71	2149938.75	Картометрический	1.00	-
15	418918.28	2149918.58	Картометрический	1.00	-
16	418841.84	2149820.22	Картометрический	1.00	-
17	418850.59	2149794.94	Картометрический	1.00	-
18	418840.40	2149763.09	Картометрический	1.00	-
19	418834.34	2149744.14	Картометрический	1.00	-
20	418822.60	2149736.36	Картометрический	1.00	-
21	418785.32	2149685.25	Картометрический	1.00	-
22	418747.84	2149645.17	Картометрический	1.00	-
23	418730.97	2149634.69	Картометрический	1.00	-
24	418725.13	2149622.03	Картометрический	1.00	-
25	418713.22	2149604.67	Картометрический	1.00	-
26	418697.31	2149588.42	Картометрический	1.00	-
27	418669.50	2149560.15	Картометрический	1.00	-
28	418629.58	2149519.54	Картометрический	1.00	-
29	418613.68	2149458.04	Картометрический	1.00	-
30	418688.46	2149446.03	Картометрический	1.00	-
31	418675.45	2149344.82	Картометрический	1.00	-
32	418649.11	2149321.12	Картометрический	1.00	-
33	418682.52	2149251.03	Картометрический	1.00	-
34	418617.06	2149234.54	Картометрический	1.00	-
35	418635.93	2149169.92	Картометрический	1.00	-

1	2	3	4	5	6
36	418651.96	2149143.34	Картометрический	1.00	-
37	418682.88	2149183.27	Картометрический	1.00	-
38	418729.37	2149128.01	Картометрический	1.00	-
39	418675.61	2149088.17	Картометрический	1.00	-
40	418681.88	2149076.53	Картометрический	1.00	-
41	418674.44	2149056.97	Картометрический	1.00	-
42	418775.57	2149040.11	Картометрический	1.00	-
43	418816.07	2149029.13	Картометрический	1.00	-
44	418834.04	2149050.01	Картометрический	1.00	-
45	418888.46	2149081.81	Картометрический	1.00	-
46	418923.39	2149045.24	Картометрический	1.00	-
47	418872.03	2148996.18	Картометрический	1.00	-
48	418937.55	2148942.91	Картометрический	1.00	-
49	418945.22	2148935.35	Картометрический	1.00	-
50	418964.45	2148956.71	Картометрический	1.00	-
51	419002.30	2148974.01	Картометрический	1.00	-
52	419052.43	2148938.91	Картометрический	1.00	-
53	419095.23	2148968.95	Картометрический	1.00	-
54	419289.74	2148835.33	Картометрический	1.00	-
55	419235.35	2148784.81	Картометрический	1.00	-
56	419270.45	2148748.67	Картометрический	1.00	-
57	419244.40	2148716.29	Картометрический	1.00	-
58	419218.50	2148685.57	Картометрический	1.00	-
59	419251.71	2148687.11	Картометрический	1.00	-
60	419319.33	2148682.37	Картометрический	1.00	-
61	419363.59	2148664.67	Картометрический	1.00	-
62	419428.26	2148627.60	Картометрический	1.00	-
63	419482.77	2148600.22	Картометрический	1.00	-
64	419549.30	2148561.30	Картометрический	1.00	-
65	419622.27	2148526.32	Картометрический	1.00	-
66	419627.70	2148495.86	Картометрический	1.00	-
67	419614.33	2148480.38	Картометрический	1.00	-
68	419607.20	2148468.55	Картометрический	1.00	-
69	419604.12	2148459.72	Картометрический	1.00	-
70	419599.34	2148429.58	Картометрический	1.00	-
71	419598.61	2148410.54	Картометрический	1.00	-
72	419605.90	2148415.32	Картометрический	1.00	-
73	419615.95	2148419.21	Картометрический	1.00	-
74	419635.88	2148426.34	Картометрический	1.00	-
75	419657.11	2148436.87	Картометрический	1.00	-
76	419679.16	2148377.43	Картометрический	1.00	-
77	419706.54	2148277.50	Картометрический	1.00	-
78	419719.89	2148151.00	Картометрический	1.00	-
79	419792.45	2147985.18	Картометрический	1.00	-
80	419819.70	2147909.04	Картометрический	1.00	-
81	419897.84	2147791.47	Картометрический	1.00	-
82	419967.77	2147630.04	Картометрический	1.00	-
83	419962.57	2147443.13	Картометрический	1.00	-

1	2	3	4	5	6
84	420070.19	2147242.46	Картометрический	1.00	-
85	420084.07	2147182.68	Картометрический	1.00	-
86	420128.73	2147127.34	Картометрический	1.00	-
87	420160.13	2147049.78	Картометрический	1.00	-
88	420112.98	2147032.75	Картометрический	1.00	-
89	420167.18	2146938.36	Картометрический	1.00	-
90	420211.98	2146904.56	Картометрический	1.00	-
91	420226.66	2146886.49	Картометрический	1.00	-
92	420256.88	2146832.71	Картометрический	1.00	-
93	420281.50	2146742.91	Картометрический	1.00	-
94	420324.39	2146627.86	Картометрический	1.00	-
95	420333.69	2146610.11	Картометрический	1.00	-
96	420357.99	2146575.04	Картометрический	1.00	-
97	420387.78	2146489.14	Картометрический	1.00	-
98	420456.08	2146400.93	Картометрический	1.00	-
99	420500.44	2146336.36	Картометрический	1.00	-
100	420525.21	2146248.53	Картометрический	1.00	-
101	420648.34	2146206.17	Картометрический	1.00	-
102	420749.07	2146196.56	Картометрический	1.00	-
103	420844.23	2146227.58	Картометрический	1.00	-
104	420868.51	2146247.42	Картометрический	1.00	-
105	420941.00	2146265.40	Картометрический	1.00	-
106	420901.17	2146340.30	Картометрический	1.00	-
107	420986.48	2146551.79	Картометрический	1.00	-
108	421184.67	2146729.26	Картометрический	1.00	-
109	421128.50	2146894.66	Картометрический	1.00	-
110	421135.08	2147113.52	Картометрический	1.00	-
111	421198.22	2147135.61	Картометрический	1.00	-
112	421193.78	2147221.19	Картометрический	1.00	-
113	421118.98	2147388.87	Картометрический	1.00	-
114	421083.19	2147479.10	Картометрический	1.00	-
115	420904.65	2147557.99	Картометрический	1.00	-
116	420331.97	2147795.76	Картометрический	1.00	-
117	420191.11	2148166.96	Картометрический	1.00	-
118	420154.35	2148263.94	Картометрический	1.00	-
119	420015.35	2148698.67	Картометрический	1.00	-
120	419973.14	2148811.30	Картометрический	1.00	-
121	419868.24	2149118.58	Картометрический	1.00	-
122	419828.24	2149226.26	Картометрический	1.00	-
123	419824.72	2149235.74	Картометрический	1.00	-
124	419791.66	2149324.74	Картометрический	1.00	-
125	419738.47	2149467.97	Картометрический	1.00	-
126	419564.13	2149701.75	Картометрический	1.00	-
127	419428.19	2149891.02	Картометрический	1.00	-
1	419274.69	2150094.99	Картометрический	1.00	-
128	419890.46	2151757.63	Картометрический	1.00	-
129	419826.66	2151795.38	Картометрический	1.00	-

1	2	3	4	5	6
130	419753.82	2151832.07	Картометрический	1.00	-
131	419678.32	2151886.31	Картометрический	1.00	-
132	419610.56	2151848.68	Картометрический	1.00	-
133	419551.23	2151759.10	Картометрический	1.00	-
134	419544.55	2151668.05	Картометрический	1.00	-
135	419557.83	2151551.84	Картометрический	1.00	-
136	419435.26	2151506.79	Картометрический	1.00	-
137	419343.98	2151486.39	Картометрический	1.00	-
138	419193.72	2151495.63	Картометрический	1.00	-
139	419094.55	2151478.70	Картометрический	1.00	-
140	418925.38	2151471.22	Картометрический	1.00	-
141	418907.33	2151361.39	Картометрический	1.00	-
142	418907.40	2151360.20	Картометрический	1.00	-
143	418907.87	2151359.29	Картометрический	1.00	-
144	418912.89	2151353.76	Картометрический	1.00	-
145	418911.87	2151348.02	Картометрический	1.00	-
146	418903.94	2151343.72	Картометрический	1.00	-
147	418903.01	2151343.13	Картометрический	1.00	-
148	418902.52	2151342.14	Картометрический	1.00	-
149	418892.53	2151309.31	Картометрический	1.00	-
150	418873.46	2151269.95	Картометрический	1.00	-
151	418853.46	2151248.27	Картометрический	1.00	-
152	418820.35	2151222.44	Картометрический	1.00	-
153	418635.71	2151116.88	Картометрический	1.00	-
154	418635.31	2151116.61	Картометрический	1.00	-
155	418635.22	2151115.72	Картометрический	1.00	-
156	418637.20	2151111.19	Картометрический	1.00	-
157	418630.60	2151106.93	Картометрический	1.00	-
158	418702.35	2150962.36	Картометрический	1.00	-
159	418572.28	2150898.35	Картометрический	1.00	-
160	418585.47	2150873.95	Картометрический	1.00	-
161	418604.58	2150833.25	Картометрический	1.00	-
162	418516.42	2150787.01	Картометрический	1.00	-
163	418477.69	2150761.19	Картометрический	1.00	-
164	418620.96	2150514.51	Картометрический	1.00	-
165	418541.87	2150462.02	Картометрический	1.00	-
166	418435.78	2150490.43	Картометрический	1.00	-
167	418376.34	2150603.83	Картометрический	1.00	-
168	418309.93	2150711.59	Картометрический	1.00	-
169	418216.82	2150663.90	Картометрический	1.00	-
170	418274.51	2150577.74	Картометрический	1.00	-
171	418326.83	2150483.10	Картометрический	1.00	-
172	418242.39	2150411.00	Картометрический	1.00	-
173	418154.53	2150379.66	Картометрический	1.00	-
174	418088.74	2150472.58	Картометрический	1.00	-
175	417936.23	2150382.13	Картометрический	1.00	-
176	417782.55	2150446.31	Картометрический	1.00	-
177	417699.11	2150610.04	Картометрический	1.00	-

1	2	3	4	5	6
178	417668.92	2150594.04	Картометрический	1.00	-
179	417557.24	2150542.80	Картометрический	1.00	-
180	417531.90	2150530.69	Картометрический	1.00	-
181	417575.45	2150432.14	Картометрический	1.00	-
182	417491.49	2150384.58	Картометрический	1.00	-
183	417371.02	2150341.79	Картометрический	1.00	-
184	417311.32	2150328.55	Картометрический	1.00	-
185	417294.23	2150354.91	Картометрический	1.00	-
186	417153.30	2150291.20	Картометрический	1.00	-
187	417050.41	2150234.25	Картометрический	1.00	-
188	417024.29	2150232.99	Картометрический	1.00	-
189	416988.42	2150224.53	Картометрический	1.00	-
190	416885.02	2150149.82	Картометрический	1.00	-
191	416837.42	2150107.27	Картометрический	1.00	-
192	416821.84	2150124.54	Картометрический	1.00	-
193	416799.93	2150102.22	Картометрический	1.00	-
194	416704.49	2150026.78	Картометрический	1.00	-
195	416665.68	2150056.43	Картометрический	1.00	-
196	416634.27	2150025.60	Картометрический	1.00	-
197	416633.61	2150024.41	Картометрический	1.00	-
198	416633.92	2150022.70	Картометрический	1.00	-
199	416640.10	2150011.47	Картометрический	1.00	-
200	416644.10	2150002.43	Картометрический	1.00	-
201	416686.13	2149958.27	Картометрический	1.00	-
202	416730.36	2149911.78	Картометрический	1.00	-
203	416808.79	2149827.88	Картометрический	1.00	-
204	416850.08	2149784.90	Картометрический	1.00	-
205	416896.10	2149736.82	Картометрический	1.00	-
206	416924.68	2149704.88	Картометрический	1.00	-
207	416930.86	2149699.46	Картометрический	1.00	-
208	416936.57	2149698.71	Картометрический	1.00	-
209	416941.53	2149701.17	Картометрический	1.00	-
210	416960.87	2149722.52	Картометрический	1.00	-
211	416975.99	2149742.34	Картометрический	1.00	-
212	416981.21	2149755.26	Картометрический	1.00	-
213	416981.75	2149765.58	Картометрический	1.00	-
214	416981.05	2149781.21	Картометрический	1.00	-
215	416976.03	2149803.23	Картометрический	1.00	-
216	416976.62	2149807.48	Картометрический	1.00	-
217	416978.98	2149811.36	Картометрический	1.00	-
218	416984.09	2149811.00	Картометрический	1.00	-
219	416981.70	2149819.27	Картометрический	1.00	-
220	416979.19	2149823.75	Картометрический	1.00	-
221	416990.87	2149855.23	Картометрический	1.00	-
222	417022.24	2149890.35	Картометрический	1.00	-
223	417071.75	2149958.45	Картометрический	1.00	-
224	417079.35	2149967.98	Картометрический	1.00	-
225	417093.89	2149976.37	Картометрический	1.00	-

1	2	3	4	5	6
226	417099.84	2149979.31	Картометрический	1.00	-
227	417106.43	2149989.74	Картометрический	1.00	-
228	417114.46	2150000.19	Картометрический	1.00	-
229	417121.69	2150006.04	Картометрический	1.00	-
230	417140.05	2150012.25	Картометрический	1.00	-
231	417149.24	2150014.39	Картометрический	1.00	-
232	417178.41	2150030.69	Картометрический	1.00	-
233	417193.16	2150033.51	Картометрический	1.00	-
234	417197.21	2150037.33	Картометрический	1.00	-
235	417200.64	2150043.95	Картометрический	1.00	-
236	417201.16	2150057.43	Картометрический	1.00	-
237	417203.12	2150065.37	Картометрический	1.00	-
238	417212.21	2150073.09	Картометрический	1.00	-
239	417230.80	2150084.38	Картометрический	1.00	-
240	417252.99	2150099.48	Картометрический	1.00	-
241	417262.91	2150110.04	Картометрический	1.00	-
242	417269.69	2150115.80	Картометрический	1.00	-
243	417272.64	2150125.17	Картометрический	1.00	-
244	417272.10	2150153.02	Картометрический	1.00	-
245	417269.82	2150167.29	Картометрический	1.00	-
246	417270.00	2150175.20	Картометрический	1.00	-
247	417274.02	2150180.91	Картометрический	1.00	-
248	417284.66	2150194.73	Картометрический	1.00	-
249	417299.15	2150216.53	Картометрический	1.00	-
250	417309.06	2150229.73	Картометрический	1.00	-
251	417398.06	2150266.76	Картометрический	1.00	-
252	417406.02	2150266.04	Картометрический	1.00	-
253	417414.10	2150263.02	Картометрический	1.00	-
254	417421.61	2150260.06	Картометрический	1.00	-
255	417424.66	2150251.79	Картометрический	1.00	-
256	417428.80	2150238.96	Картометрический	1.00	-
257	417435.46	2150234.09	Картометрический	1.00	-
258	417445.76	2150230.76	Картометрический	1.00	-
259	417461.56	2150231.28	Картометрический	1.00	-
260	417504.60	2150232.24	Картометрический	1.00	-
261	417534.31	2150228.19	Картометрический	1.00	-
262	417577.56	2150210.68	Картометрический	1.00	-
263	417580.57	2150206.05	Картометрический	1.00	-
264	417586.36	2150192.97	Картометрический	1.00	-
265	417591.55	2150177.70	Картометрический	1.00	-
266	417597.54	2150167.16	Картометрический	1.00	-
267	417605.23	2150161.25	Картометрический	1.00	-
268	417612.61	2150156.20	Картометрический	1.00	-
269	417615.68	2150152.27	Картометрический	1.00	-
270	417621.43	2150143.46	Картометрический	1.00	-
271	417624.23	2150131.32	Картометрический	1.00	-
272	417621.46	2150109.58	Картометрический	1.00	-
273	417617.35	2150068.73	Картометрический	1.00	-

1	2	3	4	5	6
274	417625.91	2150022.77	Картометрический	1.00	-
275	417625.29	2150002.94	Картометрический	1.00	-
276	417617.11	2149994.04	Картометрический	1.00	-
277	417607.44	2149981.87	Картометрический	1.00	-
278	417599.96	2149971.92	Картометрический	1.00	-
279	417597.21	2149952.47	Картометрический	1.00	-
280	417598.29	2149930.91	Картометрический	1.00	-
281	417602.95	2149914.57	Картометрический	1.00	-
282	417611.63	2149897.32	Картометрический	1.00	-
283	417619.19	2149880.19	Картометрический	1.00	-
284	417621.63	2149869.16	Картометрический	1.00	-
285	417625.68	2149860.98	Картометрический	1.00	-
286	417631.27	2149853.90	Картометрический	1.00	-
287	417668.44	2149842.13	Картометрический	1.00	-
288	417698.84	2149835.24	Картометрический	1.00	-
289	417713.67	2149833.91	Картометрический	1.00	-
290	417737.39	2149832.39	Картометрический	1.00	-
291	417745.33	2149830.77	Картометрический	1.00	-
292	417750.52	2149827.27	Картометрический	1.00	-
293	417763.99	2149815.20	Картометрический	1.00	-
294	417786.63	2149789.05	Картометрический	1.00	-
295	417796.57	2149781.97	Картометрический	1.00	-
296	417811.29	2149774.57	Картометрический	1.00	-
297	417831.63	2149775.24	Картометрический	1.00	-
298	417845.50	2149777.62	Картометрический	1.00	-
299	417857.90	2149780.76	Картометрический	1.00	-
300	417873.75	2149778.31	Картометрический	1.00	-
301	417905.68	2149778.99	Картометрический	1.00	-
302	417939.80	2149786.78	Картометрический	1.00	-
303	417964.37	2149799.24	Картометрический	1.00	-
304	418001.42	2149828.73	Картометрический	1.00	-
305	418022.28	2149843.79	Картометрический	1.00	-
306	418045.05	2149857.34	Картометрический	1.00	-
307	418061.90	2149866.34	Картометрический	1.00	-
308	418073.86	2149863.69	Картометрический	1.00	-
309	418083.86	2149858.45	Картометрический	1.00	-
310	418090.04	2149855.39	Картометрический	1.00	-
311	418091.24	2149850.69	Картометрический	1.00	-
312	418083.94	2149842.65	Картометрический	1.00	-
313	418074.60	2149830.98	Картометрический	1.00	-
314	418073.73	2149824.05	Картометрический	1.00	-
315	418077.78	2149816.01	Картометрический	1.00	-
316	418088.35	2149816.30	Картометрический	1.00	-
317	418113.90	2149823.98	Картометрический	1.00	-
318	418124.84	2149828.07	Картометрический	1.00	-
319	418143.14	2149837.03	Картометрический	1.00	-
320	418179.19	2149854.92	Картометрический	1.00	-
321	418196.48	2149863.86	Картометрический	1.00	-

1	2	3	4	5	6
322	418230.41	2149876.08	Картометрический	1.00	-
323	418242.05	2149878.41	Картометрический	1.00	-
324	418256.13	2149881.29	Картометрический	1.00	-
325	418284.95	2149881.14	Картометрический	1.00	-
326	418312.19	2149894.08	Картометрический	1.00	-
327	418329.52	2149901.32	Картометрический	1.00	-
328	418342.66	2149906.51	Картометрический	1.00	-
329	418353.23	2149906.86	Картометрический	1.00	-
330	418400.91	2149909.89	Картометрический	1.00	-
331	418452.58	2149913.78	Картометрический	1.00	-
332	418472.11	2149916.61	Картометрический	1.00	-
333	418489.81	2149921.97	Картометрический	1.00	-
334	418531.69	2149937.02	Картометрический	1.00	-
335	418547.58	2149944.23	Картометрический	1.00	-
336	418584.49	2149957.91	Картометрический	1.00	-
337	418619.84	2149970.86	Картометрический	1.00	-
338	418668.74	2149985.76	Картометрический	1.00	-
339	418685.21	2149991.79	Картометрический	1.00	-
340	418774.66	2150033.07	Картометрический	1.00	-
341	418777.22	2150033.19	Картометрический	1.00	-
342	418786.94	2150037.11	Картометрический	1.00	-
343	418807.94	2150055.85	Картометрический	1.00	-
344	418827.44	2150066.45	Картометрический	1.00	-
345	418843.08	2150068.51	Картометрический	1.00	-
346	418859.53	2150069.46	Картометрический	1.00	-
347	418882.36	2150080.54	Картометрический	1.00	-
348	418902.19	2150096.51	Картометрический	1.00	-
349	418925.55	2150120.50	Картометрический	1.00	-
350	418946.82	2150131.00	Картометрический	1.00	-
351	418964.76	2150141.78	Картометрический	1.00	-
352	418978.24	2150151.97	Картометрический	1.00	-
353	418988.18	2150162.04	Картометрический	1.00	-
354	419003.55	2150172.28	Картометрический	1.00	-
355	419032.98	2150181.66	Картометрический	1.00	-
356	419078.93	2150193.82	Картометрический	1.00	-
357	419113.38	2150201.95	Картометрический	1.00	-
358	419135.66	2150206.26	Картометрический	1.00	-
359	419138.86	2150207.66	Картометрический	1.00	-
360	419141.77	2150212.57	Картометрический	1.00	-
361	419141.10	2150224.12	Картометрический	1.00	-
362	419137.07	2150231.38	Картометрический	1.00	-
363	419137.94	2150238.02	Картометрический	1.00	-
364	419141.94	2150244.09	Картометрический	1.00	-
365	419143.80	2150251.82	Картометрический	1.00	-
366	419149.95	2150262.23	Картометрический	1.00	-
367	419156.12	2150271.30	Картометрический	1.00	-
368	419160.27	2150277.98	Картометрический	1.00	-
369	419152.72	2150291.53	Картометрический	1.00	-

1	2	3	4	5	6
370	419192.96	2150324.95	Картометрический	1.00	-
371	419205.88	2150391.13	Картометрический	1.00	-
372	419190.37	2150426.55	Картометрический	1.00	-
373	419039.77	2150459.84	Картометрический	1.00	-
374	419009.27	2150470.57	Картометрический	1.00	-
375	418961.26	2150456.56	Картометрический	1.00	-
376	418956.63	2150502.25	Картометрический	1.00	-
377	418967.31	2150536.23	Картометрический	1.00	-
378	418993.31	2150555.95	Картометрический	1.00	-
379	419043.77	2150579.30	Картометрический	1.00	-
380	419111.27	2150585.87	Картометрический	1.00	-
381	419156.74	2150599.85	Картометрический	1.00	-
382	419184.00	2150668.71	Картометрический	1.00	-
383	419187.60	2150738.19	Картометрический	1.00	-
384	419222.72	2150776.63	Картометрический	1.00	-
385	419275.64	2150808.47	Картометрический	1.00	-
386	419298.05	2150852.72	Картометрический	1.00	-
387	419538.13	2151013.37	Картометрический	1.00	-
388	419574.14	2151046.74	Картометрический	1.00	-
389	419640.79	2151053.30	Картометрический	1.00	-
390	419696.19	2151091.09	Картометрический	1.00	-
391	419719.32	2151148.05	Картометрический	1.00	-
392	419779.71	2151360.53	Картометрический	1.00	-
393	419859.31	2151644.82	Картометрический	1.00	-
394	419875.67	2151704.26	Картометрический	1.00	-
128	419890.46	2151757.63	Картометрический	1.00	-
395	418950.95	2150978.35	Аналитический	0.10	-
396	418943.93	2151024.90	Аналитический	0.10	-
397	418914.39	2151032.13	Аналитический	0.10	-
398	418887.59	2151038.72	Аналитический	0.10	-
399	418883.52	2151038.80	Аналитический	0.10	-
400	418879.59	2151037.96	Аналитический	0.10	-
401	418818.57	2151020.00	Аналитический	0.10	-
402	418848.35	2150932.20	Аналитический	0.10	-
403	418891.43	2150951.10	Аналитический	0.10	-
404	418943.67	2150974.78	Аналитический	0.10	-
395	418950.95	2150978.35	Аналитический	0.10	-
405	418457.49	2149864.58	Картометрический	1.00	-
406	418451.99	2149863.27	Картометрический	1.00	-
407	418431.15	2149858.79	Картометрический	1.00	-
408	418418.63	2149856.43	Картометрический	1.00	-
409	418404.32	2149865.60	Картометрический	1.00	-
410	418385.12	2149862.55	Картометрический	1.00	-
411	418351.86	2149850.98	Картометрический	1.00	-
412	418322.96	2149843.02	Картометрический	1.00	-
413	418295.26	2149836.98	Картометрический	1.00	-

1	2	3	4	5	6
414	418279.58	2149836.47	Картометрический	1.00	-
415	418261.46	2149835.42	Картометрический	1.00	-
416	418243.51	2149831.05	Картометрический	1.00	-
417	418231.07	2149830.18	Картометрический	1.00	-
418	418213.57	2149826.39	Картометрический	1.00	-
419	418188.53	2149808.70	Картометрический	1.00	-
420	418155.42	2149788.74	Картометрический	1.00	-
421	418143.19	2149782.58	Картометрический	1.00	-
422	418129.80	2149778.59	Картометрический	1.00	-
423	418124.40	2149776.09	Картометрический	1.00	-
424	418105.02	2149770.85	Картометрический	1.00	-
425	418085.72	2149761.87	Картометрический	1.00	-
426	418071.74	2149754.05	Картометрический	1.00	-
427	418059.88	2149745.37	Картометрический	1.00	-
428	418046.63	2149740.31	Картометрический	1.00	-
429	418026.77	2149737.75	Картометрический	1.00	-
430	417999.48	2149738.49	Картометрический	1.00	-
431	418018.82	2149717.79	Аналитический	0.10	-
432	418063.38	2149703.31	Аналитический	0.10	-
433	418071.46	2149684.85	Аналитический	0.10	-
434	418002.23	2149656.56	Аналитический	0.10	-
435	417981.96	2149649.74	Аналитический	0.10	-
436	417959.58	2149730.94	Аналитический	0.10	-
437	417955.92	2149744.30	Картометрический	1.00	-
438	417936.70	2149745.67	Картометрический	1.00	-
439	417924.15	2149743.81	Картометрический	1.00	-
440	417910.85	2149741.51	Картометрический	1.00	-
441	417892.85	2149734.32	Картометрический	1.00	-
442	417866.91	2149717.53	Картометрический	1.00	-
443	417857.04	2149710.28	Картометрический	1.00	-
444	417847.02	2149704.73	Картометрический	1.00	-
445	417839.78	2149699.16	Картометрический	1.00	-
446	417829.78	2149692.48	Картометрический	1.00	-
447	417818.28	2149682.88	Картометрический	1.00	-
448	417806.49	2149676.87	Картометрический	1.00	-
449	417791.88	2149673.28	Картометрический	1.00	-
450	417777.28	2149668.20	Картометрический	1.00	-
451	417752.36	2149662.22	Картометрический	1.00	-
452	417741.04	2149654.87	Картометрический	1.00	-
453	417729.30	2149646.11	Картометрический	1.00	-
454	417724.87	2149639.05	Картометрический	1.00	-
455	417718.94	2149623.56	Картометрический	1.00	-
456	417717.35	2149613.73	Картометрический	1.00	-
457	417713.73	2149610.84	Картометрический	1.00	-
458	417707.68	2149612.98	Картометрический	1.00	-
459	417700.83	2149622.44	Картометрический	1.00	-
460	417682.96	2149631.12	Картометрический	1.00	-
461	417648.75	2149628.13	Картометрический	1.00	-

1	2	3	4	5	6
462	417601.32	2149618.19	Картометрический	1.00	-
463	417545.00	2149594.96	Картометрический	1.00	-
464	417506.37	2149584.83	Картометрический	1.00	-
465	417454.87	2149571.99	Картометрический	1.00	-
466	417403.97	2149556.83	Картометрический	1.00	-
467	417352.94	2149543.08	Картометрический	1.00	-
468	417331.35	2149537.23	Картометрический	1.00	-
469	417279.62	2149530.88	Картометрический	1.00	-
470	417259.59	2149530.63	Картометрический	1.00	-
471	417247.09	2149533.00	Картометрический	1.00	-
472	417214.56	2149545.84	Картометрический	1.00	-
473	417171.37	2149563.84	Картометрический	1.00	-
474	417157.87	2149577.76	Картометрический	1.00	-
475	417146.00	2149598.69	Картометрический	1.00	-
476	417134.33	2149615.46	Картометрический	1.00	-
477	417125.26	2149623.96	Картометрический	1.00	-
478	417114.93	2149628.77	Картометрический	1.00	-
479	417097.82	2149627.24	Картометрический	1.00	-
480	417087.23	2149622.73	Картометрический	1.00	-
481	417078.90	2149621.51	Картометрический	1.00	-
482	417063.22	2149621.00	Картометрический	1.00	-
483	417048.45	2149620.01	Картометрический	1.00	-
484	417041.07	2149616.06	Картометрический	1.00	-
485	417022.84	2149600.02	Картометрический	1.00	-
486	417062.90	2149563.41	Картометрический	1.00	-
487	417073.45	2149569.82	Картометрический	1.00	-
488	417082.89	2149572.86	Картометрический	1.00	-
489	417095.36	2149575.04	Картометрический	1.00	-
490	417105.77	2149574.18	Картометрический	1.00	-
491	417108.97	2149571.97	Картометрический	1.00	-
492	417111.31	2149568.49	Картометрический	1.00	-
493	417113.15	2149565.04	Картометрический	1.00	-
494	417113.66	2149563.30	Картометрический	1.00	-
495	417113.43	2149561.81	Картометрический	1.00	-
496	417110.00	2149558.49	Картометрический	1.00	-
497	417106.67	2149556.94	Картометрический	1.00	-
498	417101.16	2149556.61	Картометрический	1.00	-
499	417092.69	2149559.78	Картометрический	1.00	-
500	417085.08	2149558.70	Картометрический	1.00	-
501	417075.57	2149553.41	Картометрический	1.00	-
502	417075.91	2149550.89	Картометрический	1.00	-
503	417082.06	2149540.54	Картометрический	1.00	-
504	417119.08	2149498.98	Картометрический	1.00	-
505	417211.36	2149399.66	Картометрический	1.00	-
506	417214.36	2149398.81	Картометрический	1.00	-
507	417295.70	2149433.82	Картометрический	1.00	-
508	417322.12	2149442.18	Картометрический	1.00	-
509	417311.25	2149500.63	Картометрический	1.00	-

1	2	3	4	5	6
510	417334.58	2149502.88	Картометрический	1.00	-
511	417345.58	2149448.94	Картометрический	1.00	-
512	417381.74	2149480.52	Картометрический	1.00	-
513	417398.41	2149489.24	Картометрический	1.00	-
514	417427.43	2149503.23	Картометрический	1.00	-
515	417474.03	2149520.92	Картометрический	1.00	-
516	417518.56	2149534.23	Картометрический	1.00	-
517	417570.67	2149546.67	Картометрический	1.00	-
518	417604.97	2149558.44	Картометрический	1.00	-
519	417633.13	2149572.27	Картометрический	1.00	-
520	417661.18	2149578.70	Картометрический	1.00	-
521	417670.67	2149581.88	Картометрический	1.00	-
522	417675.41	2149583.47	Картометрический	1.00	-
523	417713.22	2149588.16	Картометрический	1.00	-
524	417723.56	2149557.90	Картометрический	1.00	-
525	417932.76	2149620.48	Картометрический	1.00	-
526	417992.67	2149627.63	Картометрический	1.00	-
527	418081.39	2149639.55	Картометрический	1.00	-
528	418133.01	2149656.20	Картометрический	1.00	-
529	418147.38	2149664.95	Картометрический	1.00	-
530	418184.63	2149672.85	Картометрический	1.00	-
531	418250.96	2149696.10	Картометрический	1.00	-
532	418286.11	2149707.42	Аналитический	0.10	-
533	418298.38	2149711.24	Аналитический	0.10	-
534	418354.16	2149723.67	Картометрический	1.00	-
535	418446.52	2149762.72	Картометрический	1.00	-
536	418456.19	2149843.72	Картометрический	1.00	-
405	418457.49	2149864.58	Картометрический	1.00	-
					-
537	417838.46	2149750.48	Картометрический	1.00	-
538	417831.37	2149753.94	Картометрический	1.00	-
539	417817.86	2149756.71	Картометрический	1.00	-
540	417800.51	2149762.16	Картометрический	1.00	-
541	417780.73	2149771.72	Картометрический	1.00	-
542	417769.79	2149779.69	Картометрический	1.00	-
543	417741.03	2149794.02	Картометрический	1.00	-
544	417715.50	2149807.99	Картометрический	1.00	-
545	417697.50	2149818.50	Картометрический	1.00	-
546	417682.93	2149823.16	Картометрический	1.00	-
547	417656.36	2149827.79	Картометрический	1.00	-
548	417638.19	2149829.56	Картометрический	1.00	-
549	417611.14	2149836.02	Картометрический	1.00	-
550	417598.66	2149848.12	Картометрический	1.00	-
551	417594.12	2149858.69	Картометрический	1.00	-
552	417585.41	2149912.12	Картометрический	1.00	-
553	417584.96	2149935.74	Картометрический	1.00	-
554	417578.69	2149960.65	Картометрический	1.00	-
555	417572.21	2149985.42	Картометрический	1.00	-

1	2	3	4	5	6
556	417573.57	2150007.03	Картометрический	1.00	-
557	417571.65	2150020.32	Картометрический	1.00	-
558	417573.17	2150028.04	Картометрический	1.00	-
559	417579.70	2150047.42	Картометрический	1.00	-
560	417581.80	2150071.08	Картометрический	1.00	-
561	417588.58	2150088.99	Картометрический	1.00	-
562	417597.07	2150104.31	Картометрический	1.00	-
563	417596.45	2150124.97	Картометрический	1.00	-
564	417591.24	2150141.72	Картометрический	1.00	-
565	417578.18	2150155.44	Картометрический	1.00	-
566	417572.70	2150162.59	Картометрический	1.00	-
567	417564.89	2150169.71	Картометрический	1.00	-
568	417558.55	2150169.80	Картометрический	1.00	-
569	417551.72	2150165.36	Картометрический	1.00	-
570	417544.38	2150165.22	Картометрический	1.00	-
571	417537.71	2150171.16	Картометрический	1.00	-
572	417527.82	2150182.04	Картометрический	1.00	-
573	417511.67	2150188.72	Картометрический	1.00	-
574	417495.82	2150191.09	Картометрический	1.00	-
575	417478.55	2150191.96	Картометрический	1.00	-
576	417456.48	2150199.58	Картометрический	1.00	-
577	417425.46	2150204.63	Картометрический	1.00	-
578	417414.07	2150200.95	Картометрический	1.00	-
579	417404.16	2150189.27	Картометрический	1.00	-
580	417396.16	2150171.41	Картометрический	1.00	-
581	417397.93	2150154.09	Картометрический	1.00	-
582	417395.57	2150138.04	Картометрический	1.00	-
583	417392.27	2150124.72	Картометрический	1.00	-
584	417387.99	2150115.68	Картометрический	1.00	-
585	417380.72	2150105.94	Картометрический	1.00	-
586	417372.38	2150100.21	Картометрический	1.00	-
587	417366.92	2150094.89	Картометрический	1.00	-
588	417362.51	2150092.27	Картометрический	1.00	-
589	417359.00	2150089.04	Картометрический	1.00	-
590	417362.88	2150102.19	Картометрический	1.00	-
591	417363.94	2150116.69	Картометрический	1.00	-
592	417359.34	2150118.81	Картометрический	1.00	-
593	417340.59	2150097.24	Картометрический	1.00	-
594	417327.98	2150063.97	Картометрический	1.00	-
595	417319.49	2150066.97	Картометрический	1.00	-
596	417296.12	2150072.65	Картометрический	1.00	-
597	417280.88	2150072.58	Картометрический	1.00	-
598	417273.43	2150072.36	Картометрический	1.00	-
599	417261.67	2150064.52	Картометрический	1.00	-
600	417214.28	2150023.06	Картометрический	1.00	-
601	417179.45	2150000.10	Картометрический	1.00	-
602	417164.15	2149985.20	Картометрический	1.00	-
603	417158.47	2149973.87	Картометрический	1.00	-

1	2	3	4	5	6
604	417151.86	2149964.86	Картометрический	1.00	-
605	417145.93	2149960.94	Картометрический	1.00	-
606	417139.51	2149959.34	Картометрический	1.00	-
607	417127.52	2149957.06	Картометрический	1.00	-
608	417117.28	2149957.64	Картометрический	1.00	-
609	417106.75	2149955.46	Картометрический	1.00	-
610	417095.55	2149942.06	Картометрический	1.00	-
611	417080.94	2149920.26	Картометрический	1.00	-
612	417067.83	2149896.17	Картометрический	1.00	-
613	417045.46	2149873.17	Картометрический	1.00	-
614	417035.71	2149858.88	Картометрический	1.00	-
615	417030.28	2149840.65	Картометрический	1.00	-
616	417033.78	2149820.82	Картометрический	1.00	-
617	417041.34	2149803.90	Картометрический	1.00	-
618	417050.50	2149790.74	Картометрический	1.00	-
619	417053.99	2149770.92	Картометрический	1.00	-
620	417054.98	2149754.29	Картометрический	1.00	-
621	417068.50	2149739.74	Картометрический	1.00	-
622	417078.88	2149738.03	Картометрический	1.00	-
623	417091.05	2149742.22	Картометрический	1.00	-
624	417099.83	2149748.45	Картометрический	1.00	-
625	417110.76	2149752.90	Картометрический	1.00	-
626	417114.46	2149751.13	Картометрический	1.00	-
627	417116.61	2149743.84	Картометрический	1.00	-
628	417117.72	2149737.79	Картометрический	1.00	-
629	417117.99	2149729.97	Картометрический	1.00	-
630	417116.94	2149720.64	Картометрический	1.00	-
631	417115.09	2149707.13	Картометрический	1.00	-
632	417114.35	2149693.22	Картометрический	1.00	-
633	417116.63	2149673.45	Картометрический	1.00	-
634	417125.35	2149659.30	Картометрический	1.00	-
635	417138.44	2149644.81	Картометрический	1.00	-
636	417152.37	2149631.89	Картометрический	1.00	-
637	417159.75	2149618.63	Картометрический	1.00	-
638	417167.39	2149597.55	Картометрический	1.00	-
639	417172.52	2149585.23	Картометрический	1.00	-
640	417185.31	2149574.55	Картометрический	1.00	-
641	417172.52	2149585.23	Картометрический	1.00	-
642	417185.31	2149574.55	Картометрический	1.00	-
643	417206.97	2149564.59	Картометрический	1.00	-
644	417257.98	2149550.56	Картометрический	1.00	-
645	417267.79	2149549.48	Картометрический	1.00	-
646	417282.11	2149551.80	Картометрический	1.00	-
647	417294.08	2149554.08	Картометрический	1.00	-
648	417317.35	2149564.61	Картометрический	1.00	-
649	417348.95	2149576.79	Картометрический	1.00	-
650	417385.62	2149590.97	Картометрический	1.00	-
651	417429.91	2149596.68	Картометрический	1.00	-

1	2	3	4	5	6
652	417496.54	2149615.11	Картометрический	1.00	-
653	417545.26	2149627.90	Картометрический	1.00	-
654	417573.81	2149636.28	Картометрический	1.00	-
655	417607.17	2149649.47	Картометрический	1.00	-
656	417693.01	2149675.53	Картометрический	1.00	-
657	417759.17	2149695.43	Картометрический	1.00	-
658	417767.91	2149697.99	Картометрический	1.00	-
659	417826.01	2149720.34	Картометрический	1.00	-
660	417847.28	2149737.32	Картометрический	1.00	-
661	417848.51	2149742.92	Картометрический	1.00	-
662	417845.54	2149747.02	Картометрический	1.00	-
537	417838.46	2149750.48	Картометрический	1.00	-
663	417223.79	2149366.66	Картометрический	1.00	-
664	417208.47	2149384.27	Картометрический	1.00	-
665	417205.37	2149384.71	Картометрический	1.00	-
666	417202.07	2149383.96	Картометрический	1.00	-
667	417195.24	2149391.31	Картометрический	1.00	-
668	417186.99	2149399.77	Картометрический	1.00	-
669	417104.47	2149484.95	Картометрический	1.00	-
670	417065.25	2149521.63	Картометрический	1.00	-
671	417056.77	2149524.95	Картометрический	1.00	-
672	417053.06	2149522.44	Картометрический	1.00	-
673	417047.59	2149519.50	Картометрический	1.00	-
674	417044.40	2149518.04	Картометрический	1.00	-
675	417040.76	2149516.92	Картометрический	1.00	-
676	417036.98	2149516.45	Картометрический	1.00	-
677	417034.67	2149517.06	Картометрический	1.00	-
678	417033.58	2149519.20	Картометрический	1.00	-
679	417033.19	2149522.56	Картометрический	1.00	-
680	417034.05	2149528.85	Картометрический	1.00	-
681	417039.48	2149539.58	Картометрический	1.00	-
682	417048.34	2149548.59	Картометрический	1.00	-
683	417004.63	2149583.76	Картометрический	1.00	-
684	416983.36	2149567.27	Картометрический	1.00	-
685	416954.35	2149548.65	Картометрический	1.00	-
686	416933.44	2149535.90	Картометрический	1.00	-
687	416918.96	2149525.25	Картометрический	1.00	-
688	416897.90	2149503.69	Картометрический	1.00	-
689	416888.59	2149490.32	Картометрический	1.00	-
690	416877.97	2149475.65	Картометрический	1.00	-
691	416867.94	2149470.66	Картометрический	1.00	-
692	416855.12	2149466.04	Картометрический	1.00	-
693	416844.08	2149461.45	Картометрический	1.00	-
694	416824.68	2149445.98	Картометрический	1.00	-
695	416813.61	2149431.73	Картометрический	1.00	-
696	416806.89	2149422.23	Картометрический	1.00	-
697	416799.94	2149407.14	Картометрический	1.00	-

1	2	3	4	5	6
698	416795.53	2149388.00	Картометрический	1.00	-
699	416783.31	2149363.93	Картометрический	1.00	-
700	416774.72	2149353.54	Картометрический	1.00	-
701	416767.76	2149345.29	Картометрический	1.00	-
702	416712.63	2149301.69	Картометрический	1.00	-
703	416697.26	2149290.95	Картометрический	1.00	-
704	416673.63	2149275.82	Картометрический	1.00	-
705	416664.28	2149252.53	Картометрический	1.00	-
706	416714.45	2149261.39	Картометрический	1.00	-
707	416750.25	2149277.79	Картометрический	1.00	-
708	416787.82	2149296.96	Картометрический	1.00	-
709	416812.19	2149307.25	Картометрический	1.00	-
710	417047.39	2149298.55	Картометрический	1.00	-
711	417045.49	2149305.39	Картометрический	1.00	-
712	417065.02	2149310.74	Картометрический	1.00	-
713	417068.82	2149297.76	Картометрический	1.00	-
714	417086.99	2149297.10	Картометрический	1.00	-
715	417102.50	2149272.69	Картометрический	1.00	-
716	417149.61	2149309.50	Картометрический	1.00	-
663	417223.79	2149366.66	Картометрический	1.00	-
717	416477.81	2149839.09	Картометрический	1.00	-
718	416444.12	2149830.91	Картометрический	1.00	-
719	416381.81	2149868.91	Картометрический	1.00	-
720	416333.50	2149860.84	Картометрический	1.00	-
721	416237.70	2149804.55	Картометрический	1.00	-
722	416310.48	2149646.27	Картометрический	1.00	-
723	416252.20	2149613.01	Картометрический	1.00	-
724	416162.07	2149562.23	Картометрический	1.00	-
725	416079.52	2149513.82	Картометрический	1.00	-
726	415980.01	2149546.01	Картометрический	1.00	-
727	415888.82	2149622.19	Картометрический	1.00	-
728	415790.44	2149570.63	Картометрический	1.00	-
729	415823.60	2149520.83	Картометрический	1.00	-
730	415756.70	2149469.96	Картометрический	1.00	-
731	415681.82	2149414.45	Картометрический	1.00	-
732	415580.00	2149327.74	Картометрический	1.00	-
733	415560.24	2149302.10	Картометрический	1.00	-
734	415546.63	2149286.52	Картометрический	1.00	-
735	415523.23	2149263.59	Картометрический	1.00	-
736	415507.30	2149248.68	Картометрический	1.00	-
737	415477.29	2149217.94	Картометрический	1.00	-
738	415410.84	2149151.14	Аналитический	0.10	-
739	415394.64	2149136.15	Аналитический	0.10	-
740	415377.69	2149094.00	Картометрический	1.00	-
741	415381.72	2149050.05	Картометрический	1.00	-
742	415398.27	2149010.99	Картометрический	1.00	-
743	415496.24	2148894.93	Картометрический	1.00	-

1	2	3	4	5	6
744	415491.66	2148835.55	Картометрический	1.00	-
745	415449.86	2148807.74	Картометрический	1.00	-
746	415372.34	2148747.33	Картометрический	1.00	-
747	415445.01	2148574.53	Картометрический	1.00	-
748	415350.06	2148524.96	Картометрический	1.00	-
749	415335.00	2148469.94	Картометрический	1.00	-
750	415299.56	2148453.92	Картометрический	1.00	-
751	415265.90	2148403.42	Картометрический	1.00	-
752	415254.82	2148329.54	Картометрический	1.00	-
753	415214.93	2148252.72	Картометрический	1.00	-
754	415218.95	2148204.79	Картометрический	1.00	-
755	415166.64	2148192.72	Картометрический	1.00	-
756	415182.29	2148133.52	Картометрический	1.00	-
757	415209.36	2148064.80	Картометрический	1.00	-
758	415226.01	2148026.42	Картометрический	1.00	-
759	415157.12	2147987.46	Картометрический	1.00	-
760	415118.50	2148065.92	Картометрический	1.00	-
761	415024.57	2148030.55	Картометрический	1.00	-
762	415000.79	2148100.14	Картометрический	1.00	-
763	414983.40	2148170.30	Картометрический	1.00	-
764	414970.64	2148230.61	Картометрический	1.00	-
765	414898.11	2148206.15	Картометрический	1.00	-
766	415007.27	2147842.79	Картометрический	1.00	-
767	415122.35	2147479.58	Картометрический	1.00	-
768	415043.44	2147392.79	Картометрический	1.00	-
769	415008.30	2147346.12	Картометрический	1.00	-
770	415012.03	2147267.39	Картометрический	1.00	-
771	415072.03	2147268.08	Картометрический	1.00	-
772	415081.54	2147292.45	Картометрический	1.00	-
773	415097.40	2147333.15	Картометрический	1.00	-
774	415135.26	2147340.05	Картометрический	1.00	-
775	415154.34	2147354.10	Картометрический	1.00	-
776	415191.63	2147448.30	Картометрический	1.00	-
777	415246.67	2147575.16	Картометрический	1.00	-
778	415255.84	2147612.69	Картометрический	1.00	-
779	415233.51	2147658.73	Картометрический	1.00	-
780	415224.94	2147695.80	Картометрический	1.00	-
781	415279.90	2147826.05	Картометрический	1.00	-
782	415276.79	2147913.27	Картометрический	1.00	-
783	415286.28	2147971.15	Картометрический	1.00	-
784	415373.00	2148049.66	Картометрический	1.00	-
785	415388.30	2148046.67	Картометрический	1.00	-
786	415394.75	2147993.43	Картометрический	1.00	-
787	415415.26	2147984.64	Картометрический	1.00	-
788	415436.23	2147991.11	Картометрический	1.00	-
789	415437.41	2148010.63	Картометрический	1.00	-
790	415399.09	2148086.78	Картометрический	1.00	-
791	415366.46	2148106.29	Картометрический	1.00	-

1	2	3	4	5	6
792	415437.65	2148131.85	Картометрический	1.00	-
793	415729.57	2148319.95	Картометрический	1.00	-
794	415739.37	2148326.31	Картометрический	1.00	-
795	415726.52	2148331.75	Картометрический	1.00	-
796	415711.06	2148353.09	Картометрический	1.00	-
797	415700.40	2148369.79	Картометрический	1.00	-
798	415697.28	2148381.73	Картометрический	1.00	-
799	415697.01	2148389.62	Картометрический	1.00	-
800	415697.90	2148417.93	Картометрический	1.00	-
801	415700.66	2148430.55	Картометрический	1.00	-
802	415700.96	2148449.60	Картометрический	1.00	-
803	415694.61	2148461.40	Картометрический	1.00	-
804	415693.49	2148467.45	Картометрический	1.00	-
805	415694.16	2148473.03	Картометрический	1.00	-
806	415701.07	2148489.32	Картометрический	1.00	-
807	415717.53	2148518.29	Картометрический	1.00	-
808	415730.74	2148543.38	Картометрический	1.00	-
809	415736.23	2148558.44	Картометрический	1.00	-
810	415752.45	2148582.25	Картометрический	1.00	-
811	415765.19	2148596.89	Картометрический	1.00	-
812	415774.53	2148608.37	Картометрический	1.00	-
813	415789.58	2148630.18	Картометрический	1.00	-
814	415807.29	2148669.26	Картометрический	1.00	-
815	415826.36	2148707.51	Картометрический	1.00	-
816	415847.50	2148741.58	Картометрический	1.00	-
817	415872.91	2148785.60	Картометрический	1.00	-
818	415898.95	2148825.40	Картометрический	1.00	-
819	415934.22	2148866.02	Картометрический	1.00	-
820	415956.80	2148883.46	Картометрический	1.00	-
821	415973.53	2148899.30	Картометрический	1.00	-
822	415991.38	2148919.33	Картометрический	1.00	-
823	416001.58	2148932.66	Картометрический	1.00	-
824	416021.90	2148946.88	Картометрический	1.00	-
825	416033.33	2148954.22	Картометрический	1.00	-
826	416043.62	2148962.46	Картометрический	1.00	-
827	416066.75	2148980.83	Картометрический	1.00	-
828	416082.54	2148992.99	Картометрический	1.00	-
829	416112.49	2149032.30	Картометрический	1.00	-
830	416131.64	2149060.61	Картометрический	1.00	-
831	416153.59	2149093.84	Картометрический	1.00	-
832	416177.29	2149116.45	Картометрический	1.00	-
833	416223.87	2149141.83	Картометрический	1.00	-
834	416259.72	2149158.04	Картометрический	1.00	-
835	416304.01	2149192.91	Картометрический	1.00	-
836	416365.51	2149252.01	Картометрический	1.00	-
837	416383.12	2149262.02	Картометрический	1.00	-
838	416415.34	2149287.54	Картометрический	1.00	-
839	416474.75	2149328.47	Картометрический	1.00	-

1	2	3	4	5	6
840	416531.40	2149368.86	Картометрический	1.00	-
841	416546.82	2149376.85	Картометрический	1.00	-
842	416555.59	2149377.58	Картометрический	1.00	-
843	416583.69	2149386.38	Картометрический	1.00	-
844	416593.37	2149392.14	Картометрический	1.00	-
845	416597.12	2149399.83	Картометрический	1.00	-
846	416597.33	2149406.32	Картометрический	1.00	-
847	416603.32	2149407.01	Картометрический	1.00	-
848	416611.21	2149407.30	Картометрический	1.00	-
849	416618.26	2149405.67	Картометрический	1.00	-
850	416628.97	2149404.19	Картометрический	1.00	-
851	416638.56	2149409.17	Картометрический	1.00	-
852	416647.55	2149415.90	Картометрический	1.00	-
853	416655.89	2149416.20	Картометрический	1.00	-
854	416657.86	2149412.08	Картометрический	1.00	-
855	416658.08	2149406.58	Картометрический	1.00	-
856	416654.65	2149399.46	Картометрический	1.00	-
857	416648.52	2149388.90	Картометрический	1.00	-
858	416645.65	2149376.15	Картометрический	1.00	-
859	416648.21	2149364.63	Картометрический	1.00	-
860	416655.39	2149355.46	Картометрический	1.00	-
861	416665.43	2149354.88	Картометрический	1.00	-
862	416720.43	2149398.96	Картометрический	1.00	-
863	416729.97	2149406.63	Картометрический	1.00	-
864	416756.70	2149439.53	Картометрический	1.00	-
865	416767.28	2149456.59	Картометрический	1.00	-
866	416776.99	2149472.22	Картометрический	1.00	-
867	416783.00	2149483.55	Картометрический	1.00	-
868	416790.61	2149493.08	Картометрический	1.00	-
869	416824.81	2149525.76	Картометрический	1.00	-
870	416851.48	2149568.32	Картометрический	1.00	-
871	416861.23	2149599.41	Картометрический	1.00	-
872	416860.33	2149628.38	Картометрический	1.00	-
873	416854.69	2149655.91	Картометрический	1.00	-
874	416850.22	2149679.25	Картометрический	1.00	-
875	416848.10	2149685.21	Картометрический	1.00	-
876	416851.02	2149695.48	Картометрический	1.00	-
877	416861.18	2149711.55	Картометрический	1.00	-
878	416871.58	2149720.29	Картометрический	1.00	-
879	416879.05	2149719.59	Картометрический	1.00	-
880	416881.41	2149717.89	Картометрический	1.00	-
881	416883.34	2149716.50	Картометрический	1.00	-
882	416878.42	2149721.97	Картометрический	1.00	-
883	416833.87	2149769.43	Картометрический	1.00	-
884	416794.13	2149814.43	Картометрический	1.00	-
885	416716.54	2149898.74	Картометрический	1.00	-
886	416672.51	2149945.01	Картометрический	1.00	-
887	416612.04	2149917.09	Картометрический	1.00	-

1	2	3	4	5	6
888	416488.37	2149884.34	Картометрический	1.00	-
717	416477.81	2149839.09	Картометрический	1.00	-
889	416954.65	2147438.27	Картометрический	1.00	-
890	416928.46	2147417.47	Картометрический	1.00	-
891	416898.20	2147450.03	Картометрический	1.00	-
892	416906.60	2147467.74	Картометрический	1.00	-
893	416881.77	2147502.24	Картометрический	1.00	-
894	416792.81	2147712.73	Картометрический	1.00	-
895	416737.67	2147957.63	Картометрический	1.00	-
896	416711.44	2148078.35	Картометрический	1.00	-
897	416704.62	2148176.34	Картометрический	1.00	-
898	416668.51	2148307.07	Картометрический	1.00	-
899	416664.57	2148335.32	Картометрический	1.00	-
900	416537.56	2148143.22	Картометрический	1.00	-
901	416485.18	2148047.41	Картометрический	1.00	-
902	416425.46	2148090.80	Картометрический	1.00	-
903	416379.08	2148043.32	Картометрический	1.00	-
904	416348.80	2148071.63	Картометрический	1.00	-
905	416369.17	2148095.98	Картометрический	1.00	-
906	416319.49	2148125.66	Картометрический	1.00	-
907	416300.94	2148058.22	Картометрический	1.00	-
908	416264.40	2148000.50	Картометрический	1.00	-
909	416300.15	2147925.98	Картометрический	1.00	-
910	416352.61	2147858.67	Картометрический	1.00	-
911	416354.40	2147854.85	Картометрический	1.00	-
912	416488.57	2147568.63	Картометрический	1.00	-
913	416490.41	2147564.70	Картометрический	1.00	-
914	416531.40	2147515.74	Картометрический	1.00	-
915	416644.09	2147440.65	Картометрический	1.00	-
916	416641.23	2147420.24	Картометрический	1.00	-
917	416651.99	2147396.78	Картометрический	1.00	-
918	416666.48	2147392.07	Картометрический	1.00	-
919	416710.12	2147404.21	Картометрический	1.00	-
920	416767.68	2147433.66	Картометрический	1.00	-
921	416822.79	2147427.44	Картометрический	1.00	-
922	416862.10	2147378.44	Картометрический	1.00	-
923	416866.38	2147377.79	Картометрический	1.00	-
924	416929.14	2147368.30	Картометрический	1.00	-
925	416946.75	2147373.83	Картометрический	1.00	-
926	416954.02	2147354.53	Картометрический	1.00	-
927	416963.88	2147332.74	Картометрический	1.00	-
928	417015.38	2147302.70	Картометрический	1.00	-
929	417054.19	2147305.39	Картометрический	1.00	-
930	417079.83	2147327.24	Картометрический	1.00	-
931	417077.70	2147344.14	Картометрический	1.00	-
932	417052.39	2147374.85	Картометрический	1.00	-
933	417044.26	2147394.98	Картометрический	1.00	-


1	2	3	4	5	6
934	417060.94	2147469.15	Картометрический	1.00	-
889	416954.65	2147438.27	Картометрический	1.00	-
935	416385.29	2148567.20	Картометрический	1.00	-
936	416478.87	2148824.90	Картометрический	1.00	-
937	416407.07	2148858.74	Картометрический	1.00	-
938	416423.63	2148895.59	Картометрический	1.00	-
939	416430.50	2148907.79	Картометрический	1.00	-
940	416556.08	2149060.57	Картометрический	1.00	-
941	416622.01	2149152.92	Картометрический	1.00	-
942	416610.96	2149188.03	Картометрический	1.00	-
943	416584.65	2149231.84	Картометрический	1.00	-
944	416582.28	2149255.48	Картометрический	1.00	-
945	416574.78	2149277.58	Картометрический	1.00	-
946	416542.96	2149271.45	Картометрический	1.00	-
947	416521.84	2149264.20	Картометрический	1.00	-
948	416506.24	2149259.53	Картометрический	1.00	-
949	416479.98	2149242.38	Картометрический	1.00	-
950	416464.91	2149233.05	Картометрический	1.00	-
951	416424.48	2149211.95	Картометрический	1.00	-
952	416409.83	2149204.34	Картометрический	1.00	-
953	416390.29	2149190.69	Картометрический	1.00	-
954	416371.36	2149173.82	Картометрический	1.00	-
955	416337.90	2149149.54	Картометрический	1.00	-
956	416302.99	2149124.67	Картометрический	1.00	-
957	416255.52	2149087.84	Картометрический	1.00	-
958	416240.33	2149073.44	Картометрический	1.00	-
959	416191.47	2149022.12	Картометрический	1.00	-
960	416163.28	2148989.69	Картометрический	1.00	-
961	416138.14	2148966.06	Картометрический	1.00	-
962	416117.30	2148950.56	Картометрический	1.00	-
963	416096.99	2148936.41	Картометрический	1.00	-
964	416085.94	2148932.32	Картометрический	1.00	-
965	416077.19	2148930.17	Картометрический	1.00	-
966	416068.19	2148923.85	Картометрический	1.00	-
967	416063.30	2148918.12	Картометрический	1.00	-
968	416055.76	2148905.34	Картометрический	1.00	-
969	416052.72	2148901.05	Картометрический	1.00	-
970	416037.65	2148891.73	Картометрический	1.00	-
971	415994.55	2148864.79	Картометрический	1.00	-
972	415976.09	2148847.50	Картометрический	1.00	-
973	415943.40	2148800.02	Картометрический	1.00	-
974	415932.82	2148783.44	Картометрический	1.00	-
975	415908.46	2148748.26	Картометрический	1.00	-
976	415879.38	2148704.66	Картометрический	1.00	-
977	415870.32	2148684.38	Картометрический	1.00	-
978	415858.09	2148660.30	Картометрический	1.00	-
979	415840.05	2148632.85	Картометрический	1.00	-

1	2	3	4	5	6
980	415828.04	2148615.27	Картометрический	1.00	-
981	415815.15	2148579.88	Картометрический	1.00	-
982	415805.92	2148562.41	Картометрический	1.00	-
983	415796.35	2148545.44	Картометрический	1.00	-
984	415782.66	2148511.59	Картометрический	1.00	-
985	415779.11	2148493.81	Картометрический	1.00	-
986	415773.94	2148478.82	Картометрический	1.00	-
987	415770.65	2148464.79	Картометрический	1.00	-
988	415770.33	2148452.65	Картометрический	1.00	-
989	415771.93	2148433.70	Картометрический	1.00	-
990	415775.86	2148420.66	Картометрический	1.00	-
991	415782.60	2148406.25	Картометрический	1.00	-
992	415792.88	2148392.49	Картометрический	1.00	-
993	415805.09	2148382.56	Картометрический	1.00	-
994	415816.42	2148377.78	Картометрический	1.00	-
995	415827.36	2148376.23	Картометрический	1.00	-
996	415840.15	2148376.61	Картометрический	1.00	-
997	415856.88	2148380.11	Картометрический	1.00	-
998	415877.59	2148385.24	Картометрический	1.00	-
999	415890.84	2148390.37	Картометрический	1.00	-
1000	415916.88	2148396.67	Картометрический	1.00	-
1001	415937.67	2148403.07	Картометрический	1.00	-
1002	415964.83	2148419.76	Картометрический	1.00	-
1003	415980.74	2148419.92	Картометрический	1.00	-
1004	415996.22	2148413.24	Картометрический	1.00	-
1005	416032.05	2148396.51	Картометрический	1.00	-
1006	416057.12	2148389.52	Картометрический	1.00	-
1007	416077.07	2148381.80	Картометрический	1.00	-
1008	416091.37	2148367.55	Картометрический	1.00	-
1009	416090.80	2148363.67	Картометрический	1.00	-
1010	416244.12	2148250.96	Картометрический	1.00	-
1011	416267.84	2148233.53	Картометрический	1.00	-
1012	416448.35	2148489.05	Картометрический	1.00	-
935	416385.29	2148567.20	Картометрический	1.00	-
1013	420333.54	2153432.79	Картометрический	1.00	-
1014	420276.46	2153469.05	Картометрический	1.00	-
1015	420226.35	2153520.32	Картометрический	1.00	-
1016	420076.05	2153436.50	Картометрический	1.00	-
1017	419905.64	2153386.13	Картометрический	1.00	-
1018	419783.02	2153393.60	Картометрический	1.00	-
1019	419606.77	2153381.24	Картометрический	1.00	-
1020	419550.40	2153370.67	Картометрический	1.00	-
1021	419513.00	2153341.04	Картометрический	1.00	-
1022	419499.71	2153289.05	Картометрический	1.00	-
1023	419474.51	2153241.04	Картометрический	1.00	-
1024	419505.25	2153196.51	Картометрический	1.00	-
1025	419562.57	2153082.36	Картометрический	1.00	-

1	2	3	4	5	6
1026	419565.36	2152887.48	Картометрический	1.00	-
1027	419561.07	2152849.40	Картометрический	1.00	-
1028	419850.03	2152824.11	Картометрический	1.00	-
1029	419866.62	2153068.69	Картометрический	1.00	-
1030	419870.14	2153111.01	Картометрический	1.00	-
1031	419999.45	2153103.96	Картометрический	1.00	-
1032	420008.86	2153149.22	Картометрический	1.00	-
1033	420132.29	2153167.44	Картометрический	1.00	-
1034	420187.57	2153136.83	Картометрический	1.00	-
1035	420241.31	2153258.83	Картометрический	1.00	-
1013	420333.54	2153432.79	Картометрический	1.00	-
1036	416497.97	2150515.98	Картометрический	1.00	-
1037	416471.08	2150587.89	Картометрический	1.00	-
1038	416448.68	2150658.71	Картометрический	1.00	-
1039	416442.03	2150723.90	Картометрический	1.00	-
1040	416438.11	2150741.56	Картометрический	1.00	-
1041	416421.75	2150779.15	Картометрический	1.00	-
1042	416369.81	2150819.01	Картометрический	1.00	-
1043	416282.90	2150868.76	Картометрический	1.00	-
1044	416301.77	2150524.62	Картометрический	1.00	-
1045	416176.10	2150358.60	Картометрический	1.00	-
1046	416307.51	2150258.32	Картометрический	1.00	-
1047	416425.89	2150426.57	Картометрический	1.00	-
1036	416497.97	2150515.98	Картометрический	1.00	-
1048	415025.55	2149332.10	Картометрический	1.00	-
1049	415065.46	2149408.60	Картометрический	1.00	-
1050	415103.22	2149479.75	Картометрический	1.00	-
1051	415124.67	2149544.12	Картометрический	1.00	-
1052	415201.45	2149629.75	Картометрический	1.00	-
1053	415242.36	2149674.46	Картометрический	1.00	-
1054	415256.22	2149700.85	Картометрический	1.00	-
1055	415220.33	2149742.46	Картометрический	1.00	-
1056	415150.47	2149819.28	Картометрический	1.00	-
1057	414983.21	2149951.96	Картометрический	1.00	-
1058	414721.82	2150148.28	Картометрический	1.00	-
1059	414690.33	2150126.96	Картометрический	1.00	-
1060	414641.16	2150075.42	Картометрический	1.00	-
1061	414605.35	2150057.34	Картометрический	1.00	-
1062	414536.92	2150083.11	Картометрический	1.00	-
1063	414433.84	2150136.59	Картометрический	1.00	-
1064	414419.50	2150079.38	Картометрический	1.00	-
1065	414487.80	2150075.16	Картометрический	1.00	-
1066	414553.75	2150033.16	Картометрический	1.00	-
1067	414584.96	2149983.91	Картометрический	1.00	-
1068	414618.94	2149911.21	Картометрический	1.00	-
1069	414614.99	2149837.71	Картометрический	1.00	-

1	2	3	4	5	6
1070	414656.08	2149758.69	Картометрический	1.00	-
1071	414790.68	2149688.85	Картометрический	1.00	-
1072	414831.41	2149684.22	Картометрический	1.00	-
1073	414861.40	2149671.62	Картометрический	1.00	-
1074	414972.71	2149441.39	Картометрический	1.00	-
1048	415025.55	2149332.10	Картометрический	1.00	-
1075	414858.68	2148780.21	Картометрический	1.00	-
1076	414718.98	2149126.99	Картометрический	1.00	-
1077	414494.17	2149046.98	Картометрический	1.00	-
1078	414329.86	2148984.99	Картометрический	1.00	-
1079	414328.18	2148984.02	Картометрический	1.00	-
1080	414327.97	2148981.92	Картометрический	1.00	-
1081	414329.86	2148971.79	Картометрический	1.00	-
1082	414311.03	2148964.75	Картометрический	1.00	-
1083	414302.65	2148972.99	Картометрический	1.00	-
1084	414300.45	2148974.02	Картометрический	1.00	-
1085	414297.58	2148973.95	Картометрический	1.00	-
1086	414146.90	2148918.63	Картометрический	1.00	-
1087	413990.66	2148861.03	Картометрический	1.00	-
1088	414188.99	2148425.68	Картометрический	1.00	-
1089	414297.18	2148470.96	Картометрический	1.00	-
1090	414243.69	2148612.36	Картометрический	1.00	-
1091	414211.44	2148701.17	Картометрический	1.00	-
1092	414200.22	2148741.95	Картометрический	1.00	-
1093	414210.92	2148766.67	Картометрический	1.00	-
1094	414242.31	2148783.67	Картометрический	1.00	-
1095	414286.52	2148797.03	Картометрический	1.00	-
1096	414400.61	2148837.94	Картометрический	1.00	-
1097	414495.30	2148647.33	Картометрический	1.00	-
1075	414858.68	2148780.21	Картометрический	1.00	-

3. Сведения о характерных точках части (частей) границы объекта					
Обозначение характерных точек части границы	Координаты, м		Метод определения координат характерной точки	Средняя квадратическая погрешность положения характерной точки (Mt), м	Описание обозначения точки на местности (при наличии)
	X	Y			
1	2	3	4	5	6
Часть №					
-	-	-	-	-	-

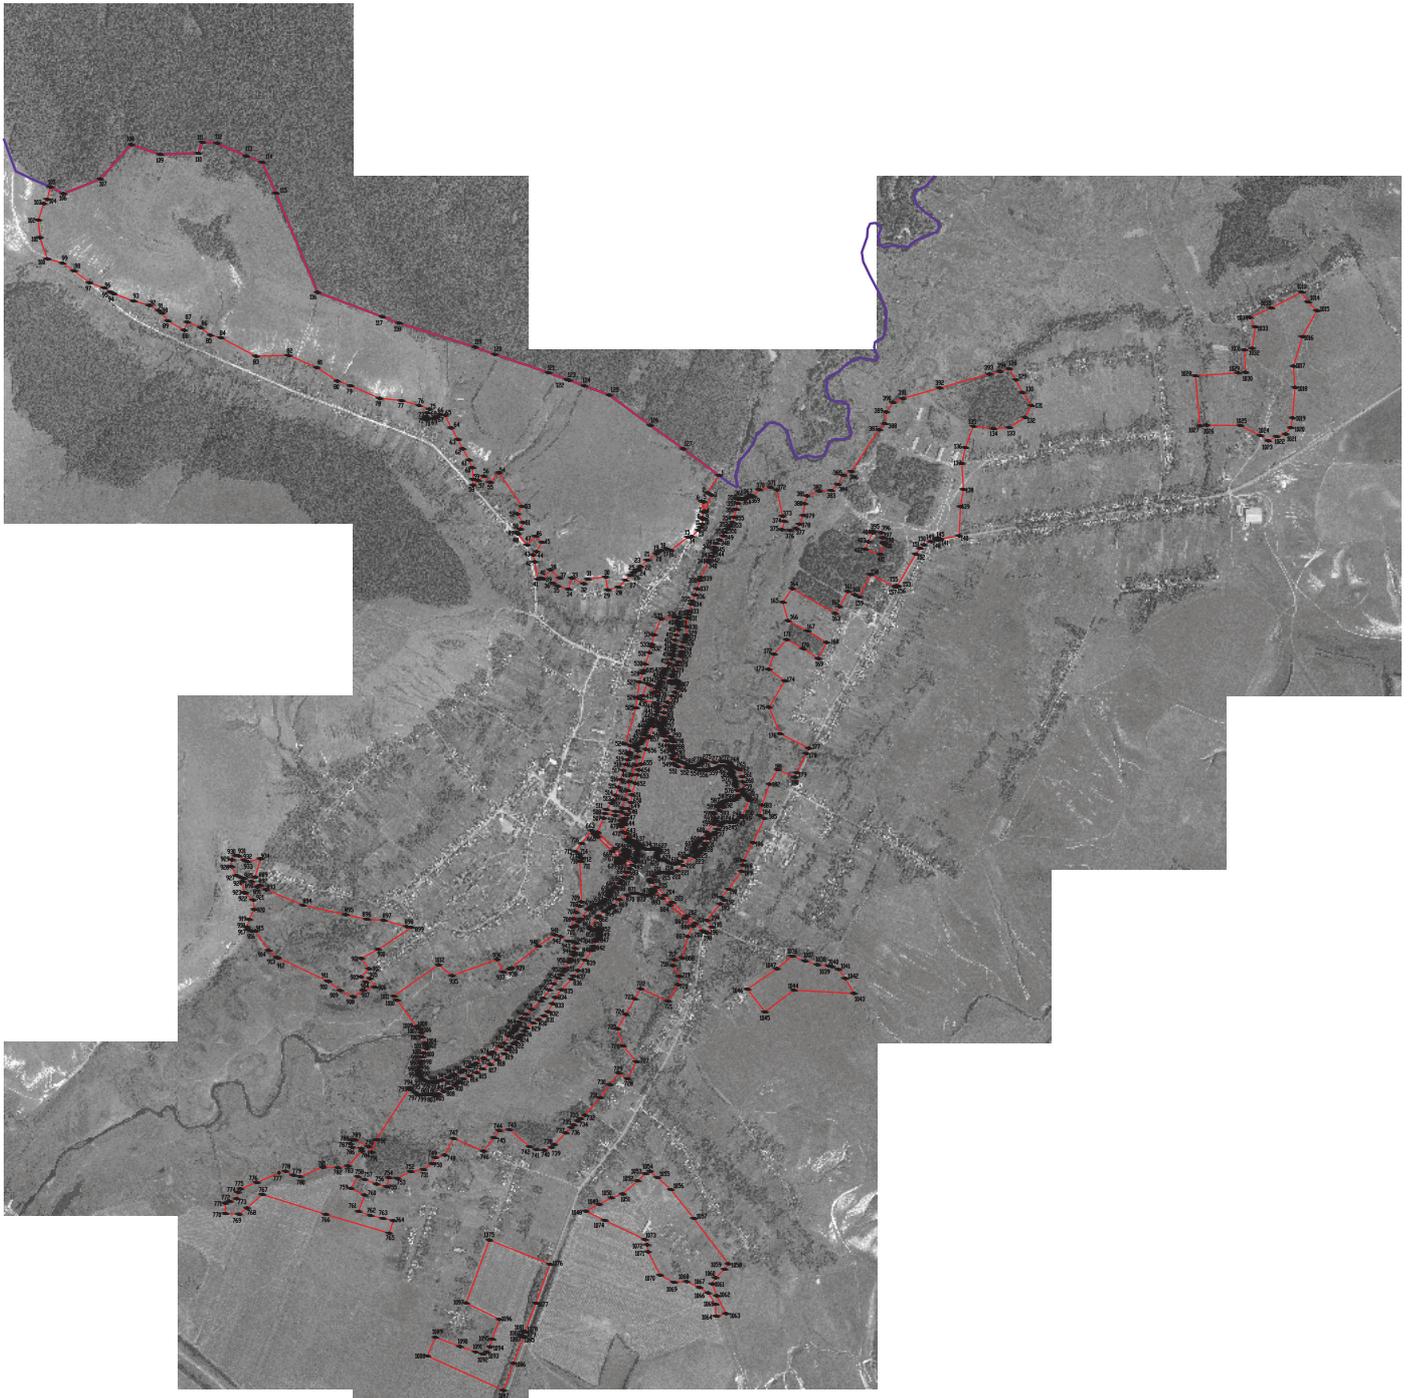

Масштаб 1:10000

Используемые условные знаки и обозначения:
— границы территориальной зоны
— границы муниципального образования
— характеристика точки границ территориальной зоны

Руководитель БУВО «Нормативно-проектный центр»
Подпись _____ Ю.В. Шамагина Дата « ____ » _____ 2021 г.
Место для отнесения точки (при наличии) или, составившего описание местоположения границ объекта

ОПИСАНИЕ МЕСТОПОЛОЖЕНИЯ ГРАНИЦ

Зона сельскохозяйственного производства села Шестаково – СХ2/1

(наименование объекта, местоположение границ которого описано
(далее - объект)

Раздел 1

Сведения об объекте		
№ п/п	Характеристики объекта	Описание характеристик
1	2	3
1	Местоположение объекта	Воронежская область, Бобровский муниципальный район, Шестаковское сельское поселение, село Шестаково
2	Площадь объекта \pm величина погрешности определения площади ($P \pm \Delta P$)	-
3	Иные характеристики объекта	-

Раздел 2

Сведения о местоположении границ объекта					
1. Система координат: МСК - 36, зона 2					
2. Сведения о характерных точках границ объекта					
Обозначение характерных точек границ	Координаты, м		Метод определения координат характерной точки	Средняя квадратическая погрешность положения характерной точки (Mt), м	Описание обозначения точки на местности (при наличии)
	X	Y			
1	2	3	4	5	6
1	417259.44	2148962.98	Картометрический	1.00	-
2	417240.75	2148958.97	Картометрический	1.00	-
3	417176.95	2148930.67	Картометрический	1.00	-
4	417144.00	2148914.95	Картометрический	1.00	-
5	417181.58	2148842.90	Картометрический	1.00	-
6	417219.15	2148777.04	Картометрический	1.00	-
7	417238.91	2148761.55	Картометрический	1.00	-
8	417269.12	2148766.97	Картометрический	1.00	-
9	417325.68	2148833.60	Картометрический	1.00	-
10	417328.78	2148847.16	Картометрический	1.00	-
11	417298.95	2148904.10	Картометрический	1.00	-
1	417259.44	2148962.98	Картометрический	1.00	-
12	417223.79	2149366.66	Картометрический	1.00	-
13	417149.61	2149309.50	Картометрический	1.00	-
14	417102.50	2149272.69	Картометрический	1.00	-
15	417128.85	2149242.96	Картометрический	1.00	-
16	417174.62	2149278.54	Картометрический	1.00	-
17	417215.84	2149221.43	Картометрический	1.00	-
18	417238.26	2149239.33	Картометрический	1.00	-
19	417273.16	2149195.07	Картометрический	1.00	-
20	417300.60	2149214.30	Картометрический	1.00	-
21	417262.95	2149267.81	Картометрический	1.00	-
22	417288.85	2149286.79	Картометрический	1.00	-
23	417281.82	2149295.97	Картометрический	1.00	-
24	417268.68	2149313.36	Картометрический	1.00	-
25	417260.57	2149324.42	Картометрический	1.00	-
12	417223.79	2149366.66	Картометрический	1.00	-
26	417194.46	2150520.41	Аналитический	0.10	-
27	417192.57	2150524.52	Аналитический	0.10	-
28	417189.01	2150530.79	Аналитический	0.10	-
29	417172.00	2150562.44	Картометрический	1.00	-
30	417106.25	2150535.28	Картометрический	1.00	-
31	416989.04	2150471.83	Картометрический	1.00	-

1	2	3	4	5	6
32	417040.41	2150388.79	Картометрический	1.00	-
33	417151.17	2150436.31	Картометрический	1.00	-
34	417173.71	2150444.09	Аналитический	0.10	-
35	417211.37	2150457.58	Аналитический	0.10	-
26	417194.46	2150520.41	Аналитический	0.10	-

3. Сведения о характерных точках части (частей) границы объекта

Обозначение характерных точек части границы	Координаты, м		Метод определения координат характерной точки	Средняя квадратическая погрешность положения характерной точки (Mt), м	Описание обозначения точки на местности (при наличии)
	X	Y			
1	2	3	4	5	6
Часть №					
-	-	-	-	-	-



Масштаб 1:5000

Используемые условные знаки и обозначения:

-  границы территориальной зоны
-  характерная точка границ территориальной зоны

Руководитель БУВО «Нормативно-проектный центр»

Подпись _____ Ю.В. Шальгина Дата « ____ » _____ 2021 г.

Место для оттиска печати (при наличии) лица, составившего описание местоположения границ объекта

ОПИСАНИЕ МЕСТОПОЛОЖЕНИЯ ГРАНИЦ

Зона рекреационного назначения - объектов отдыха села Шестаково – Р1/1

(наименование объекта, местоположение границ которого описано
(далее - объект)

Раздел 1

Сведения об объекте		
№ п/п	Характеристики объекта	Описание характеристик
1	2	3
1	Местоположение объекта	Воронежская область, Бобровский муниципальный район, Шестаковское сельское поселение, село Шестаково
2	Площадь объекта \pm величина погрешности определения площади ($P \pm \text{Дельта } P$)	-
3	Иные характеристики объекта	-

Раздел 2

Сведения о местоположении границ объекта					
1. Система координат: МСК - 36, зона 2					
2. Сведения о характерных точках границ объекта					
Обозначение характерных точек границ	Координаты, м		Метод определения координат характерной точки	Средняя квадратическая погрешность положения характерной точки (Mt), м	Описание обозначения точки на местности (при наличии)
	X	Y			
1	2	3	4	5	6
1	418020.69	2149327.67	Аналитический	0.10	-
2	417971.82	2149488.22	Аналитический	0.10	-
3	417802.19	2149459.37	Аналитический	0.10	-
4	417824.91	2149376.30	Аналитический	0.10	-
5	417813.23	2149298.01	Аналитический	0.10	-
6	417818.85	2149291.16	Аналитический	0.10	-
7	417831.15	2149296.94	Аналитический	0.10	-
8	417857.75	2149306.71	Аналитический	0.10	-
9	417884.33	2149312.95	Аналитический	0.10	-
10	417918.08	2149318.00	Аналитический	0.10	-
1	418020.69	2149327.67	Аналитический	0.10	-
11	418063.38	2149703.31	Картометрический	1.00	-
12	418018.82	2149717.79	Картометрический	1.00	-
13	417999.48	2149738.49	Картометрический	1.00	-
14	417974.37	2149742.73	Картометрический	1.00	-
15	417955.92	2149744.30	Картометрический	1.00	-
16	417959.58	2149730.94	Картометрический	1.00	-
17	417981.96	2149649.74	Картометрический	1.00	-
18	418002.23	2149656.56	Картометрический	1.00	-
19	418071.46	2149684.85	Картометрический	1.00	-
11	418063.38	2149703.31	Картометрический	1.00	-
20	416673.63	2149275.82	Картометрический	1.00	-
21	416661.69	2149271.22	Картометрический	1.00	-
22	416653.80	2149270.99	Картометрический	1.00	-
23	416644.08	2149272.99	Картометрический	1.00	-
24	416628.06	2149278.96	Картометрический	1.00	-
25	416574.78	2149277.58	Картометрический	1.00	-
26	416582.28	2149255.48	Картометрический	1.00	-
27	416584.65	2149231.84	Картометрический	1.00	-
28	416610.96	2149188.03	Картометрический	1.00	-
29	416623.40	2149202.05	Картометрический	1.00	-
30	416664.28	2149252.53	Картометрический	1.00	-
20	416673.63	2149275.82	Картометрический	1.00	-

1	2	3	4	5	6
3. Сведения о характерных точках части (частей) границы объекта					
Обозначение характерных точек части границы	Координаты, м		Метод определения координат характерной точки	Средняя квадратическая погрешность положения характерной точки (Mt), м	Описание обозначения точки на местности (при наличии)
	X	Y			
1	2	3	4	5	6
Часть №					
-	-	-	-	-	-



Масштаб 1:5000

Используемые условные знаки и обозначения:

-  границы территориальной зоны
-  характерная точка границ территориальной зоны

Руководитель БУВО «Нормативно-проектный центр»
Подпись _____ Ю.В. Шалыгина Дата « ____ » _____ 2021 г.
Место для оттиска печати (при наличии) лица, составившего описание местоположения границ объекта

ОПИСАНИЕ МЕСТОПОЛОЖЕНИЯ ГРАНИЦ

Зона ритуальных объектов села Шестаково – СН1/1

(наименование объекта, местоположение границ которого описано
(далее - объект))

Раздел 1

Сведения об объекте		
№ п/п	Характеристики объекта	Описание характеристик
1	2	3
1	Местоположение объекта	Воронежская область, Бобровский муниципальный район, Шестаковское сельское поселение, село Шестаково
2	Площадь объекта \pm величина погрешности определения площади ($P \pm \text{Дельта } P$)	-
3	Иные характеристики объекта	-

Раздел 2

Сведения о местоположении границ объекта					
1. Система координат: МСК - 36, зона 2					
2. Сведения о характерных точках границ объекта					
Обозначение характерных точек границ	Координаты, м		Метод определения координат характерной точки	Средняя квадратическая погрешность положения характерной точки (Mt), м	Описание обозначения точки на местности (при наличии)
	X	Y			
1	2	3	4	5	6
1	418950.95	2150978.35	Картометрический	1.00	-
2	418943.93	2151024.90	Картометрический	1.00	-
3	418914.39	2151032.13	Картометрический	1.00	-
4	418887.59	2151038.72	Картометрический	1.00	-
5	418883.52	2151038.80	Картометрический	1.00	-
6	418879.59	2151037.96	Картометрический	1.00	-
7	418818.57	2151020.00	Картометрический	1.00	-
8	418848.35	2150932.20	Картометрический	1.00	-
9	418891.43	2150951.10	Картометрический	1.00	-
10	418943.67	2150974.78	Картометрический	1.00	-
1	418950.95	2150978.35	Картометрический	1.00	-
11	416927.54	2148553.52	Картометрический	1.00	-
12	416966.17	2148589.58	Картометрический	1.00	-
13	416974.96	2148597.74	Картометрический	1.00	-
14	417064.74	2148680.71	Картометрический	1.00	-
15	417069.47	2148685.41	Картометрический	1.00	-
16	417075.37	2148693.50	Картометрический	1.00	-
17	417090.33	2148715.55	Картометрический	1.00	-
18	417091.83	2148718.54	Картометрический	1.00	-
19	417085.93	2148748.56	Картометрический	1.00	-
20	417050.23	2148790.89	Картометрический	1.00	-
21	417033.27	2148785.74	Картометрический	1.00	-
22	417022.17	2148781.54	Картометрический	1.00	-
23	417007.75	2148772.79	Картометрический	1.00	-
24	416981.02	2148746.51	Картометрический	1.00	-
25	416948.52	2148716.01	Картометрический	1.00	-
26	416925.46	2148693.07	Картометрический	1.00	-
27	416892.13	2148658.20	Картометрический	1.00	-
28	416857.28	2148620.07	Картометрический	1.00	-
29	416857.03	2148612.87	Картометрический	1.00	-
30	416916.19	2148551.17	Картометрический	1.00	-
31	416921.02	2148550.72	Картометрический	1.00	-
11	416927.54	2148553.52	Картометрический	1.00	-

3. Сведения о характерных точках части (частей) границы объекта					
Обозначение характерных точек части границы	Координаты, м		Метод определения координат характерной точки	Средняя квадратическая погрешность положения характерной точки (Mt), м	Описание обозначения точки на местности (при наличии)
	X	Y			
1	2	3	4	5	6
Часть №					
-	-	-	-	-	-



Используемые условные знаки и обозначения:

-  границы территориальной зоны
-  характерная точка границ территориальной зоны

Масштаб 1:5000

Руководитель БУВО «Нормативно-проектный центр»
Подпись _____ Ю.В. Шалыгина Дата « ____ » _____ 2021 г.
Место для отиска печати (при наличии) лица, составившего описание местоположения границ объекта

Приложение № 2
к правилам землепользования и застройки
Шестаковского сельского поселения
Бобровского муниципального района
Воронежской области

СВЕДЕНИЯ О ГРАНИЦАХ ТЕРРИТОРИАЛЬНЫХ ЗОН,
СОДЕРЖАЩИЕ ГРАФИЧЕСКОЕ ОПИСАНИЕ МЕСТОПОЛОЖЕНИЯ
ГРАНИЦ ТЕРРИТОРИАЛЬНЫХ ЗОН, ПЕРЕЧЕНЬ КООРДИНАТ
ХАРАКТЕРНЫХ ТОЧЕК ГРАНИЦ ТЕРРИТОРИАЛЬНЫХ ЗОН
ХУТОРА СЕРОВ

ОПИСАНИЕ МЕСТОПОЛОЖЕНИЯ ГРАНИЦ

Зона застройки индивидуальными жилыми домами хутора Серов – Ж1/2

(наименование объекта, местоположение границ которого описано
(далее - объект)

Раздел 1

Сведения об объекте		
№ п/п	Характеристики объекта	Описание характеристик
1	2	3
1	Местоположение объекта	Воронежская область, Бобровский муниципальный район, Шестаковское сельское поселение, хутор Серов
2	Площадь объекта \pm величина погрешности определения площади ($P \pm \Delta P$)	-
3	Иные характеристики объекта	-


Раздел 2

Сведения о местоположении границ объекта					
1. Система координат: МСК - 36, зона 2					
2. Сведения о характерных точках границ объекта					
Обозначение характерных точек границ	Координаты, м		Метод определения координат характерной точки	Средняя квадратическая погрешность положения характерной точки (Mt), м	Описание обозначения точки на местности (при наличии)
	X	Y			
1	2	3	4	5	6
1	415712.93	2146055.51	Картометрический	1.00	-
2	415664.75	2146088.17	Картометрический	1.00	-
3	415631.76	2146089.02	Картометрический	1.00	-
4	415609.06	2146084.20	Картометрический	1.00	-
5	415587.64	2146062.46	Картометрический	1.00	-
6	415534.95	2146106.03	Картометрический	1.00	-
7	415496.63	2146116.91	Картометрический	1.00	-
8	415482.22	2146118.24	Картометрический	1.00	-
9	415407.11	2146048.50	Картометрический	1.00	-
10	415363.79	2146023.66	Картометрический	1.00	-
11	415324.52	2145973.49	Картометрический	1.00	-
12	415312.83	2145935.05	Картометрический	1.00	-
13	415301.93	2145899.17	Картометрический	1.00	-
14	415267.55	2145855.91	Картометрический	1.00	-
15	415237.93	2145824.63	Картометрический	1.00	-
16	415233.86	2145821.19	Картометрический	1.00	-
17	415238.55	2145815.56	Картометрический	1.00	-
18	415288.13	2145771.53	Картометрический	1.00	-
19	415290.96	2145771.91	Картометрический	1.00	-
20	415300.43	2145760.60	Картометрический	1.00	-
21	415345.87	2145720.23	Картометрический	1.00	-
22	415357.63	2145708.42	Картометрический	1.00	-
23	415377.97	2145684.53	Картометрический	1.00	-
24	415393.17	2145664.90	Картометрический	1.00	-
25	415407.61	2145645.79	Картометрический	1.00	-
26	415419.07	2145629.20	Картометрический	1.00	-
27	415420.09	2145627.69	Картометрический	1.00	-
28	415433.17	2145608.68	Картометрический	1.00	-
29	415449.33	2145586.49	Картометрический	1.00	-
30	415465.41	2145563.93	Картометрический	1.00	-
31	415477.05	2145547.46	Картометрический	1.00	-
32	415487.81	2145531.52	Картометрический	1.00	-
33	415502.77	2145507.46	Картометрический	1.00	-
34	415520.97	2145481.39	Картометрический	1.00	-
35	415532.28	2145463.36	Картометрический	1.00	-

1	2	3	4	5	6
36	415536.04	2145457.32	Картометрический	1.00	-
37	415548.52	2145457.43	Картометрический	1.00	-
38	415599.18	2145488.63	Картометрический	1.00	-
39	415697.21	2145557.29	Картометрический	1.00	-
40	415699.07	2145558.61	Картометрический	1.00	-
41	415584.91	2145902.00	Картометрический	1.00	-
42	415746.07	2145955.82	Картометрический	1.00	-
1	415712.93	2146055.51	Картометрический	1.00	-

3. Сведения о характерных точках части (частей) границы объекта

Обозначение характерных точек части границы	Координаты, м		Метод определения координат характерной точки	Средняя квадратическая погрешность положения характерной точки (Mt), м	Описание обозначения точки на местности (при наличии)
	X	Y			
1	2	3	4	5	6
Часть №					
-	-	-	-	-	-

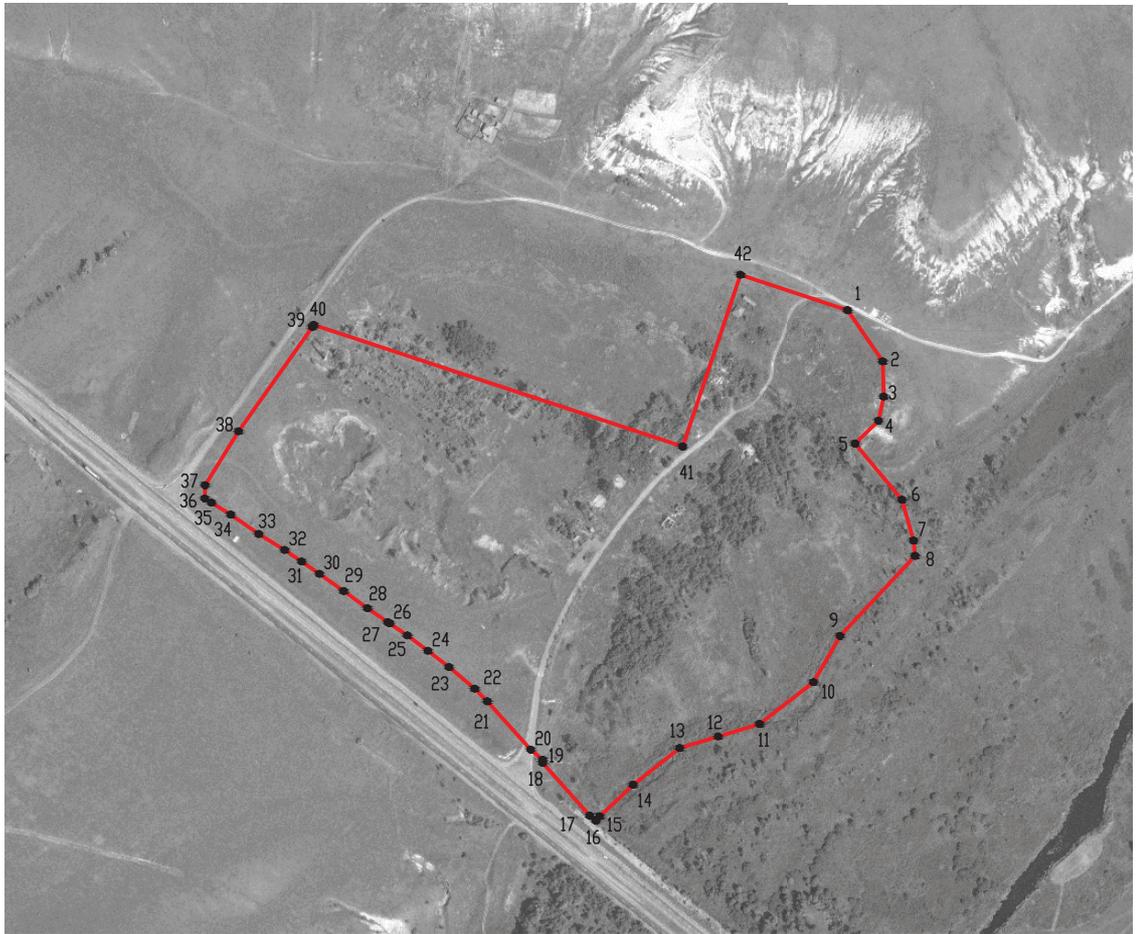

Масштаб 1:5000

Используемые условные знаки и обозначения:



границы территориальной зоны



характерная точка границ территориальной зоны

Руководитель БУВО «Нормативно-проектный центр»

Подпись _____ Ю.В. Шалыгина Дата « ____ » _____ 2021 г.

Место для оттиска печати (при наличии) лица, составившего описание местоположения границ объекта

ОПИСАНИЕ МЕСТОПОЛОЖЕНИЯ ГРАНИЦ

Производственная зона хутора Серов – П1/2

(наименование объекта, местоположение границ которого описано
(далее - объект)

Раздел 1

Сведения об объекте		
№ п/п	Характеристики объекта	Описание характеристик
1	2	3
1	Местоположение объекта	Воронежская область, Бобровский муниципальный район, Шестаковское сельское поселение, хутор Серов
2	Площадь объекта \pm величина погрешности определения площади ($P \pm \text{Дельта } P$)	-
3	Иные характеристики объекта	-

Раздел 2

Сведения о местоположении границ объекта					
1. Система координат: МСК - 36, зона 2					
2. Сведения о характерных точках границ объекта					
Обозначение характерных точек границ	Координаты, м		Метод определения координат характерной точки	Средняя квадратическая погрешность положения характерной точки (Mt), м	Описание обозначения точки на местности (при наличии)
	X	Y			
1	2	3	4	5	6
1	415879.7	2145762.24	Аналитический	0.10	-
2	415821.34	2145737.19	Аналитический	0.10	-
3	415801.83	2145789.1	Аналитический	0.10	-
4	415800	2145794.59	Аналитический	0.10	-
5	415784.17	2145842.01	Аналитический	0.10	-
6	415768.32	2145889.44	Аналитический	0.10	-
7	415746.07	2145955.82	Картометрический	1.00	-
8	415584.91	2145902.00	Картометрический	1.00	-
9	415699.07	2145558.61	Картометрический	1.00	-
10	415716.53	2145570.81	Картометрический	1.00	-
11	415766.39	2145648.03	Аналитический	0.10	-
12	415847.14	2145675.01	Аналитический	0.10	-
13	415905.81	2145699.37	Аналитический	0.10	-
1	415879.7	2145762.24	Аналитический	0.10	
3. Сведения о характерных точках части (частей) границы объекта					
Обозначение характерных точек части границы	Координаты, м		Метод определения координат характерной точки	Средняя квадратическая погрешность положения характерной точки (Mt), м	Описание обозначения точки на местности (при наличии)
	X	Y			
1	2	3	4	5	6
Часть №					
-	-	-	-	-	-

План границ объекта




Масштаб 1:5000

Используемые условные знаки и обозначения :



границы территориальной зоны

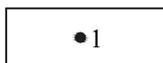

характерная точка границ территориальной зоны

Руководитель БУВО «Нормативно-проектный центр»

Подпись _____ Ю.В. Шалыгина Дата « ____ » _____ 2021 г.

Место для оттиска печати (при наличии) лица, составившего описание местоположения границ объекта

ОПИСАНИЕ МЕСТОПОЛОЖЕНИЯ ГРАНИЦ

Зона улиц, дорог, инженерной и транспортной инфраструктуры хутора Серов – ИТ1/2

(наименование объекта, местоположение границ которого описано
(далее - объект))

Раздел 1

Сведения об объекте		
№ п/п	Характеристики объекта	Описание характеристик
1	2	3
1	Местоположение объекта	Воронежская область, Бобровский муниципальный район, Шестаковское сельское поселение, хутор Серов
2	Площадь объекта \pm величина погрешности определения площади ($P \pm \text{Дельта } P$)	-
3	Иные характеристики объекта	-

Раздел 2

Сведения о местоположении границ объекта


1. Система координат: МСК - 36, зона 2

2. Сведения о характерных точках границ объекта

Обозначение характерных точек границ	Координаты, м		Метод определения координат характерной точки	Средняя квадратическая погрешность положения характерной точки (Mt), м	Описание обозначения точки на местности (при наличии)
	X	Y			
1	2	3	4	5	6
1	415716.53	2145570.81	Картометрический	1.00	-
2	415697.21	2145557.29	Картометрический	1.00	-
3	415599.18	2145488.63	Картометрический	1.00	-
4	415548.52	2145457.43	Картометрический	1.00	-
5	415536.04	2145457.32	Картометрический	1.00	-
6	415532.28	2145463.36	Картометрический	1.00	-
7	415520.97	2145481.39	Картометрический	1.00	-
8	415502.77	2145507.46	Картометрический	1.00	-
9	415487.81	2145531.52	Картометрический	1.00	-
10	415477.05	2145547.46	Картометрический	1.00	-
11	415465.41	2145563.93	Картометрический	1.00	-
12	415449.33	2145586.49	Картометрический	1.00	-
13	415433.17	2145608.68	Картометрический	1.00	-
14	415420.09	2145627.69	Картометрический	1.00	-
15	415419.07	2145629.20	Картометрический	1.00	-
16	415407.61	2145645.79	Картометрический	1.00	-
17	415393.17	2145664.90	Картометрический	1.00	-
18	415377.97	2145684.53	Картометрический	1.00	-
19	415357.63	2145708.42	Картометрический	1.00	-
20	415345.87	2145720.23	Картометрический	1.00	-
21	415300.43	2145760.60	Картометрический	1.00	-
22	415290.96	2145771.91	Картометрический	1.00	-
23	415288.13	2145771.53	Картометрический	1.00	-
24	415238.55	2145815.56	Картометрический	1.00	-
25	415233.86	2145821.19	Картометрический	1.00	-
26	415209.77	2145800.83	Картометрический	1.00	-
27	415242.44	2145760.70	Картометрический	1.00	-
28	415287.38	2145705.64	Картометрический	1.00	-
29	415511.21	2145430.80	Картометрический	1.00	-
30	415523.24	2145416.10	Картометрический	1.00	-
31	415542.35	2145431.38	Картометрический	1.00	-
32	415542.38	2145431.41	Картометрический	1.00	-
33	415551.70	2145438.02	Картометрический	1.00	-
34	415558.88	2145442.68	Картометрический	1.00	-
35	415696.53	2145546.52	Картометрический	1.00	-

1	2	3	4	5	6
1	415716.53	2145570.81	Картометрический	1.00	-
3. Сведения о характерных точках части (частей) границы объекта					
Обозначение характерных точек части границы	Координаты, м		Метод определения координат характерной точки	Средняя квадратическая погрешность положения характерной точки (Mt), м	Описание обозначения точки на местности (при наличии)
	X	Y			
1	2	3	4	5	6
Часть №					
-	-	-	-	-	-

План границ объекта

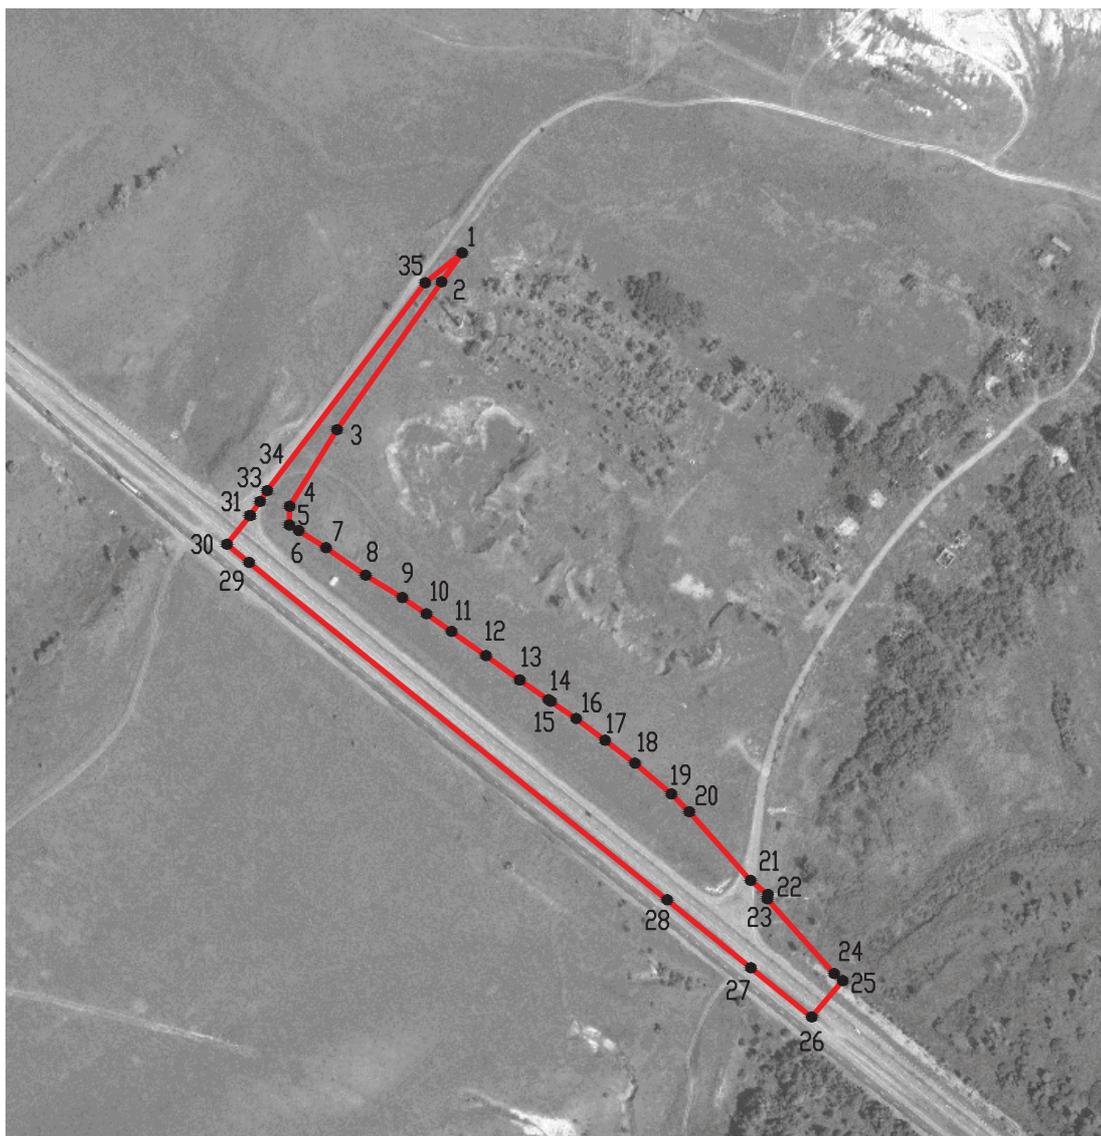

Масштаб 1:5000

Используемые условные знаки и обозначения :



границы территориальной зоны



характерная точка границ территориальной зоны

Руководитель БУВО «Нормативно-проектный центр»

Подпись _____ Ю.В. Шалыгина Дата « ____ » _____ 2021 г.

Место для оттиска печати (при наличии) лица, составившего описание местоположения границ объекта

Приложение № 3
к правилам землепользования и застройки
Шестаковского сельского поселения
Бобровского муниципального района
Воронежской области

СВЕДЕНИЯ О ГРАНИЦАХ ТЕРРИТОРИАЛЬНЫХ ЗОН,
СОДЕРЖАЩИЕ ГРАФИЧЕСКОЕ ОПИСАНИЕ МЕСТОПОЛОЖЕНИЯ
ГРАНИЦ ТЕРРИТОРИАЛЬНЫХ ЗОН, ПЕРЕЧЕНЬ КООРДИНАТ
ХАРАКТЕРНЫХ ТОЧЕК ГРАНИЦ ТЕРРИТОРИАЛЬНЫХ ЗОН,
РАСПОЛОЖЕННЫХ ЗА ГРАНИЦАМИ НАСЕЛЕННЫХ ПУНКТОВ НА
ТЕРРИТОРИИ ШЕСТАКОВСКОГО СЕЛЬСКОГО ПОСЕЛЕНИЯ

ОПИСАНИЕ МЕСТОПОЛОЖЕНИЯ ГРАНИЦ

Производственная зона за границами населенных пунктов – П1

(наименование объекта, местоположение границ которого описано
(далее - объект)

Раздел 1

Сведения об объекте		
№ п/п	Характеристики объекта	Описание характеристик
1	2	3
1	Местоположение объекта	Воронежская область, Бобровский муниципальный район, Шестаковское сельское поселение
2	Площадь объекта \pm величина погрешности определения площади ($P \pm \Delta P$)	-
3	Иные характеристики объекта	-

Раздел 2

Сведения о местоположении границ объекта					
1. Система координат: МСК - 36, зона 2					
2. Сведения о характерных точках границ объекта					
Обозначение характерных точек границ	Координаты, м		Метод определения координат характерной точки	Средняя квадратическая погрешность положения характерной точки (Mt), м	Описание обозначения точки на местности (при наличии)
	X	Y			
1	2	3	4	5	6
1	416963.62	2144947.03	Аналитический	2.50	-
2	416614.88	2145155.36	Аналитический	2.50	-
3	416595.34	2145147.14	Аналитический	2.50	-
4	416579.41	2145150.48	Аналитический	2.50	-
5	416580.69	2145167.70	Аналитический	2.50	-
6	416565.01	2145166.16	Аналитический	2.50	-
7	416537.26	2145134.29	Аналитический	2.50	-
8	416507.70	2145100.87	Аналитический	2.50	-
9	416467.86	2145082.37	Аналитический	2.50	-
10	416499.22	2145141.74	Аналитический	2.50	-
11	416504.36	2145180.81	Аналитический	2.50	-
12	416494.08	2145194.43	Аналитический	2.50	-
13	416474.28	2145194.17	Аналитический	2.50	-
14	416457.06	2145159.99	Аналитический	2.50	-
15	416414.91	2145103.19	Аналитический	2.50	-
16	416378.93	2145077.48	Аналитический	2.50	-
17	416341.43	2145070.91	Аналитический	2.50	-
18	416303.08	2145095.86	Аналитический	2.50	-
19	416304.20	2145137.56	Аналитический	2.50	-
20	416312.39	2145185.59	Аналитический	2.50	-
21	416344.41	2145239.96	Аналитический	2.50	-
22	416379.60	2145278.87	Аналитический	2.50	-
23	416379.97	2145291.90	Аналитический	2.50	-
24	416335.66	2145301.95	Аналитический	2.50	-
25	416268.25	2145311.26	Аналитический	2.50	-
26	416215.75	2145297.86	Аналитический	2.50	-
27	416225.74	2145273.08	Аналитический	2.50	-
28	416284.34	2145220.90	Аналитический	2.50	-
29	416280.74	2145200.86	Аналитический	2.50	-
30	416255.56	2145182.09	Аналитический	2.50	-
31	416234.57	2145155.42	Аналитический	2.50	-
32	416216.33	2145118.56	Аналитический	2.50	-
33	416198.08	2145067.92	Аналитический	2.50	-
34	416197.71	2145031.80	Аналитический	2.50	-
35	416212.89	2144995.49	Аналитический	2.50	-

1	2	3	4	5	6
36	416239.11	2144976.73	Аналитический	2.50	-
37	416285.63	2144956.17	Аналитический	2.50	-
38	416286.66	2144935.86	Аналитический	2.50	-
39	416335.75	2144913.76	Аналитический	2.50	-
40	416372.25	2144890.88	Аналитический	2.50	-
41	416732.22	2144664.90	Аналитический	2.50	-
42	416736.65	2144661.56	Аналитический	2.50	-
1	416963.62	2144947.03	Аналитический	2.50	-
43	416297.40	2145719.79	Аналитический	2.50	-
44	415971.59	2146059.95	Аналитический	2.50	-
45	415828.61	2146002.71	Аналитический	2.50	-
46	415823.47	2146000.55	Аналитический	2.50	-
47	415824.63	2145997.98	Аналитический	2.50	-
48	415899.27	2145833.12	Аналитический	2.50	-
49	415908.06	2145838.69	Аналитический	2.50	-
50	415936.63	2145840.75	Аналитический	2.50	-
51	415967.62	2145797.83	Аналитический	2.50	-
52	415977.75	2145722.38	Аналитический	2.50	-
53	416003.93	2145640.37	Аналитический	2.50	-
54	416024.00	2145619.80	Аналитический	2.50	-
55	416042.74	2145628.55	Аналитический	2.50	-
56	416057.00	2145665.50	Аналитический	2.50	-
57	416096.71	2145619.81	Аналитический	2.50	-
58	416080.26	2145581.25	Аналитический	2.50	-
59	416058.67	2145558.38	Аналитический	2.50	-
60	416033.74	2145512.11	Аналитический	2.50	-
61	416030.92	2145480.76	Аналитический	2.50	-
62	416036.57	2145448.63	Аналитический	2.50	-
63	416053.28	2145425.24	Аналитический	2.50	-
64	416089.26	2145400.05	Аналитический	2.50	-
65	416130.74	2145394.29	Аналитический	2.50	-
66	416184.10	2145438.60	Аналитический	2.50	-
67	416213.66	2145475.10	Аналитический	2.50	-
68	416250.93	2145486.93	Аналитический	2.50	-
69	416292.57	2145512.11	Аналитический	2.50	-
70	416331.89	2145495.92	Аналитический	2.50	-
71	416376.87	2145491.81	Аналитический	2.50	-
72	416396.66	2145479.47	Аналитический	2.50	-
73	416421.85	2145444.00	Аналитический	2.50	-
74	416471.20	2145397.74	Аналитический	2.50	-
43	416297.40	2145719.79	Аналитический	2.50	-
75	411133.47	2147775.46	Аналитический	0.30	-
76	410586.74	2147832.39	Аналитический	0.30	-
77	410494.73	2147142.97	Аналитический	0.30	-
78	411093.72	2147081.94	Аналитический	0.30	-
75	411133.47	2147775.46	Аналитический	0.30	-

3. Сведения о характерных точках части (частей) границы объекта					
Обозначение характерных точек части границы	Координаты, м		Метод определения координат характерной точки	Средняя квадратическая погрешность положения характерной точки (Mt), м	Описание обозначения точки на местности (при наличии)
	X	Y			
1	2	3	4	5	6
Часть №					
-	-	-	-	-	-



Масштаб 1:10000

Используемые условные знаки и обозначения:

-  границы территориальной зоны
-  характерная точка границ территориальной зоны

Руководитель БУВО «Нормативно-проектный центр»
Подпись _____ Ю.В. Шалыгина Дата « ____ » _____ 2021 г.
Место для отиска печати (при наличии) лица, составившего описание местоположения границ объекта

ОПИСАНИЕ МЕСТОПОЛОЖЕНИЯ ГРАНИЦ

Зона улиц, дорог, инженерной и транспортной инфраструктуры
за границами населенных пунктов – ИТ1

(наименование объекта, местоположение границ которого описано
(далее - объект)

Раздел 1

Сведения об объекте		
№ п/п	Характеристики объекта	Описание характеристик
1	2	3
1	Местоположение объекта	Воронежская область, Бобровский муниципальный район, Шестаковское сельское поселение
2	Площадь объекта \pm величина погрешности определения площади ($P \pm \text{Дельта } P$)	-
3	Иные характеристики объекта	-

Раздел 2

Сведения о местоположении границ объекта					
1. Система координат: МСК - 36, зона 2					
2. Сведения о характерных точках границ объекта					
Обозначение характерных точек границ	Координаты, м		Метод определения координат характерной точки	Средняя квадратическая погрешность положения характерной точки (Mt), м	Описание обозначения точки на местности (при наличии)
	X	Y			
1	2	3	4	5	6
1	423702.31	2144729.96	Картометрический	5.00	-
2	423649.69	2144744.32	Аналитический	2.50	-
3	423491.63	2144805.91	Картометрический	5.00	-
4	423203.34	2144926.17	Картометрический	5.00	-
5	423162.81	2144941.72	Картометрический	5.00	-
6	423156.57	2144943.81	Картометрический	5.00	-
7	423160.16	2144956.41	Картометрический	5.00	-
8	423163.40	2144967.96	Картометрический	5.00	-
9	423032.84	2145005.33	Картометрический	5.00	-
10	422876.18	2145038.40	Картометрический	5.00	-
11	422875.04	2145026.54	Картометрический	5.00	-
12	422874.39	2145019.11	Картометрический	5.00	-
13	422675.34	2145027.22	Картометрический	5.00	-
14	422606.06	2145023.43	Картометрический	5.00	-
15	422573.81	2145020.14	Картометрический	5.00	-
16	422534.65	2145015.54	Картометрический	5.00	-
17	422482.04	2145002.51	Картометрический	5.00	-
18	422474.67	2145030.75	Аналитический	0.30	-
19	422471.73	2145044.61	Аналитический	0.30	-
20	422221.50	2144933.68	Аналитический	0.30	-
21	421634.09	2144692.99	Аналитический	0.30	-
22	421639.28	2144679.95	Аналитический	0.30	-
23	421593.52	2144661.21	Аналитический	0.30	-
24	421588.91	2144672.55	Аналитический	0.30	-
25	421558.81	2144659.77	Аналитический	0.30	-
26	421337.01	2144565.61	Аналитический	0.30	-
27	421173.35	2144500.43	Аналитический	0.30	-
28	421015.93	2144460.66	Аналитический	0.30	-
29	420839.09	2144434.90	Аналитический	0.30	-
30	420740.74	2144425.35	Аналитический	0.30	-
31	420736.20	2144521.44	Аналитический	0.30	-
32	420735.50	2144535.03	Аналитический	2.50	-
33	420675.50	2144532.05	Аналитический	2.50	-
34	420678.34	2144473.77	Аналитический	2.50	-
35	420556.18	2144467.67	Аналитический	2.50	-
36	420544.24	2144465.98	Аналитический	2.50	-
37	420536.27	2144452.18	Аналитический	2.50	-

1	2	3	4	5	6
38	420526.44	2144406.50	Аналитический	2.50	-
39	420234.45	2144391.72	Аналитический	0.30	-
40	419504.51	2144353.99	Аналитический	0.30	-
41	419500.55	2144354.53	Аналитический	0.30	-
42	419481.82	2144355.52	Аналитический	0.30	-
43	418671.60	2144319.86	Аналитический	0.30	-
44	418262.68	2144351.84	Аналитический	0.30	-
45	418263.38	2144524.08	Аналитический	0.30	-
46	418250.10	2144524.66	Аналитический	0.30	-
47	418225.65	2144354.73	Аналитический	0.30	-
48	418178.17	2144358.44	Аналитический	0.30	-
49	418177.46	2144348.11	Аналитический	0.30	-
50	418118.69	2144356.57	Аналитический	2.50	-
51	418109.16	2144357.93	Аналитический	2.50	-
52	418096.38	2144359.78	Аналитический	2.50	-
53	418096.77	2144366.29	Аналитический	0.30	-
54	418037.13	2144368.29	Аналитический	0.30	-
55	417909.37	2144386.69	Аналитический	0.30	-
56	417890.47	2144390.60	Аналитический	0.30	-
57	417880.34	2144393.86	Аналитический	0.30	-
58	417858.63	2144400.52	Аналитический	0.30	-
59	417855.17	2144401.61	Аналитический	0.30	-
60	417833.71	2144407.95	Аналитический	0.30	-
61	417831.65	2144408.67	Аналитический	0.30	-
62	417809.75	2144416.06	Аналитический	0.30	-
63	417803.86	2144417.37	Аналитический	0.30	-
64	417783.52	2144422.03	Аналитический	0.30	-
65	417779.90	2144422.89	Аналитический	0.30	-
66	417733.67	2144435.22	Аналитический	0.30	-
67	417704.88	2144440.03	Аналитический	2.50	-
68	417683.68	2144445.65	Аналитический	2.50	-
69	417680.40	2144446.37	Аналитический	2.50	-
70	417656.60	2144451.60	Аналитический	2.50	-
71	417637.96	2144456.88	Аналитический	2.50	-
72	417633.77	2144458.20	Аналитический	2.50	-
73	417618.27	2144463.04	Аналитический	2.50	-
74	417607.06	2144466.44	Аналитический	2.50	-
75	417586.59	2144469.92	Аналитический	2.50	-
76	417578.97	2144470.93	Аналитический	2.50	-
77	417563.63	2144472.76	Аналитический	2.50	-
78	417474.79	2144484.05	Аналитический	2.50	-
79	417532.48	2144493.68	Аналитический	2.50	-
80	417571.82	2144507.82	Аналитический	2.50	-
81	417622.68	2144548.60	Аналитический	2.50	-
82	417662.29	2144579.98	Аналитический	2.50	-
83	417657.46	2144585.62	Аналитический	2.50	-
84	417618.05	2144552.95	Аналитический	2.50	-
85	417568.35	2144513.23	Аналитический	2.50	-
86	417531.55	2144499.79	Аналитический	2.50	-
87	417445.47	2144485.69	Аналитический	2.50	-
88	417399.01	2144469.39	Аналитический	2.50	-

1	2	3	4	5	6
89	417354.06	2144447.78	Аналитический	2.50	-
90	417314.97	2144422.22	Аналитический	2.50	-
91	417313.16	2144421.75	Аналитический	2.50	-
92	417284.91	2144423.47	Аналитический	2.50	-
93	417252.08	2144437.22	Аналитический	2.50	-
94	417241.51	2144448.45	Аналитический	2.50	-
95	417225.27	2144467.41	Аналитический	2.50	-
96	417185.65	2144518.72	Аналитический	2.50	-
97	417159.69	2144551.65	Аналитический	2.50	-
98	417149.79	2144560.74	Аналитический	2.50	-
99	417120.81	2144575.32	Аналитический	2.50	-
100	417117.37	2144578.73	Аналитический	2.50	-
101	417114.24	2144571.37	Аналитический	2.50	-
102	417118.90	2144570.82	Аналитический	2.50	-
103	417145.44	2144558.26	Аналитический	2.50	-
104	417155.89	2144548.50	Аналитический	2.50	-
105	417193.33	2144495.49	Аналитический	2.50	-
106	417219.42	2144463.31	Аналитический	2.50	-
107	417243.18	2144432.63	Аналитический	2.50	-
108	417252.80	2144425.43	Аналитический	2.50	-
109	417000.08	2144440.85	Аналитический	2.50	-
110	416970.18	2144475.30	Аналитический	2.50	-
111	416920.98	2144532.01	Аналитический	2.50	-
112	416860.82	2144541.56	Аналитический	2.50	-
113	416562.04	2144627.49	Аналитический	2.50	-
114	416538.61	2144641.48	Аналитический	2.50	-
115	416527.05	2144649.26	Аналитический	2.50	-
116	416472.73	2144686.01	Аналитический	2.50	-
117	416366.59	2144739.04	Аналитический	2.50	-
118	416303.23	2144768.85	Аналитический	2.50	-
119	416258.47	2144800.77	Аналитический	2.50	-
120	416204.19	2144847.71	Аналитический	2.50	-
121	416071.71	2144951.45	Аналитический	2.50	-
122	415984.15	2145048.69	Аналитический	2.50	-
123	415918.83	2145058.23	Аналитический	2.50	-
124	415807.94	2145146.19	Аналитический	2.50	-
125	415803.33	2145150.65	Аналитический	2.50	-
126	415799.08	2145154.77	Аналитический	2.50	-
127	415791.34	2145162.46	Аналитический	2.50	-
128	415774.84	2145178.93	Аналитический	2.50	-
129	415773.84	2145179.94	Аналитический	2.50	-
130	415764.22	2145189.94	Аналитический	2.50	-
131	415698.27	2145254.55	Аналитический	2.50	-
132	415663.43	2145295.22	Аналитический	2.50	-
133	415630.37	2145332.40	Аналитический	2.50	-
134	415628.64	2145355.39	Аналитический	2.50	-
135	415629.65	2145384.55	Аналитический	2.50	-
136	415614.95	2145400.80	Аналитический	2.50	-
137	415612.84	2145401.46	Аналитический	2.50	-
138	415595.97	2145404.39	Аналитический	2.50	-
139	415568.76	2145405.58	Аналитический	2.50	-

1	2	3	4	5	6
140	415575.17	2145424.72	Аналитический	2.50	-
141	415590.82	2145440.28	Аналитический	2.50	-
142	415614.56	2145463.89	Аналитический	2.50	-
143	415842.20	2145638.37	Аналитический	2.50	-
144	415832.23	2145651.83	Аналитический	2.50	-
145	415716.53	2145570.81	Аналитический	0.30	-
146	415696.53	2145546.52	Аналитический	0.30	-
147	415558.88	2145442.68	Аналитический	0.30	-
148	415551.70	2145438.02	Аналитический	0.30	-
149	415542.38	2145431.41	Аналитический	0.30	-
150	415542.35	2145431.38	Аналитический	0.30	-
151	415523.24	2145416.10	Аналитический	0.30	-
152	415511.21	2145430.80	Аналитический	0.30	-
153	415287.38	2145705.64	Аналитический	0.30	-
154	415242.44	2145760.70	Аналитический	0.30	-
155	415209.77	2145800.83	Аналитический	0.30	-
156	415233.86	2145821.19	Аналитический	0.30	-
157	415126.39	2145950.62	Аналитический	0.30	-
158	415091.72	2145999.01	Аналитический	0.30	-
159	415087.25	2146008.07	Аналитический	0.30	-
160	415089.31	2146010.03	Аналитический	0.30	-
161	415098.17	2146010.85	Аналитический	0.30	-
162	415121.60	2146011.41	Аналитический	0.30	-
163	415152.88	2146008.00	Аналитический	2.50	-
164	415158.74	2146014.37	Аналитический	2.50	-
165	415161.72	2146022.58	Аналитический	2.50	-
166	415160.65	2146043.96	Аналитический	2.50	-
167	415131.92	2146060.05	Аналитический	0.30	-
168	415094.94	2146060.05	Аналитический	0.30	-
169	415067.64	2146051.79	Аналитический	0.30	-
170	415039.93	2146036.80	Аналитический	0.30	-
171	415027.06	2146025.30	Аналитический	0.30	-
172	415015.11	2146014.61	Аналитический	0.30	-
173	414998.49	2146002.91	Аналитический	0.30	-
174	414978.24	2145982.53	Аналитический	0.30	-
175	414969.90	2145958.58	Аналитический	0.30	-
176	414974.73	2145944.27	Аналитический	0.30	-
177	414998.22	2145937.19	Аналитический	0.30	-
178	415017.66	2145951.45	Аналитический	0.30	-
179	415021.29	2145954.41	Аналитический	0.30	-
180	415028.49	2145961.41	Аналитический	0.30	-
181	415034.88	2145961.07	Аналитический	0.30	-
182	415037.17	2145958.32	Аналитический	0.30	-
183	415052.11	2145940.15	Аналитический	0.30	-
184	415069.11	2145920.24	Аналитический	0.30	-
185	415085.42	2145900.07	Аналитический	0.30	-
186	415152.17	2145818.26	Аналитический	0.30	-
187	415158.53	2145783.94	Аналитический	0.30	-
188	415160.46	2145773.53	Аналитический	0.30	-
189	415167.77	2145734.11	Аналитический	0.30	-
190	415185.90	2145636.32	Аналитический	0.30	-

1	2	3	4	5	6
191	415195.12	2145607.35	Аналитический	0.30	-
192	415204.45	2145588.87	Аналитический	0.30	-
193	415208.40	2145581.92	Аналитический	0.30	-
194	415222.82	2145559.99	Аналитический	0.30	-
195	415236.53	2145540.20	Аналитический	0.30	-
196	415250.80	2145519.39	Аналитический	0.30	-
197	415265.52	2145500.11	Аналитический	0.30	-
198	415285.97	2145480.33	Аналитический	0.30	-
199	415307.27	2145461.82	Аналитический	0.30	-
200	415332.54	2145442.25	Аналитический	0.30	-
201	415349.41	2145430.20	Аналитический	0.30	-
202	415358.90	2145423.68	Аналитический	0.30	-
203	415414.18	2145384.71	Аналитический	0.30	-
204	415417.52	2145382.50	Аналитический	0.30	-
205	415509.70	2145321.51	Аналитический	0.30	-
206	415563.24	2145230.92	Аналитический	0.30	-
207	415566.87	2145225.27	Аналитический	0.30	-
208	415570.21	2145220.11	Аналитический	0.30	-
209	415588.89	2145187.13	Аналитический	0.30	-
210	415609.72	2145147.75	Аналитический	0.30	-
211	415621.71	2145125.07	Аналитический	0.30	-
212	415650.58	2145084.15	Аналитический	0.30	-
213	415651.92	2145082.46	Аналитический	0.30	-
214	415661.17	2145070.64	Аналитический	0.30	-
215	415663.36	2145068.43	Аналитический	0.30	-
216	415680.28	2145050.99	Аналитический	0.30	-
217	415681.46	2145049.77	Аналитический	0.30	-
218	415684.75	2145046.68	Аналитический	0.30	-
219	415689.64	2145042.10	Аналитический	0.30	-
220	415700.57	2145031.97	Аналитический	0.30	-
221	415720.23	2145014.82	Аналитический	0.30	-
222	415739.31	2144997.61	Аналитический	0.30	-
223	415754.77	2144983.95	Аналитический	0.30	-
224	415760.74	2144979.33	Аналитический	0.30	-
225	415780.30	2144964.68	Аналитический	0.30	-
226	415812.97	2144938.03	Аналитический	0.30	-
227	415895.85	2144897.92	Аналитический	0.30	-
228	415940.11	2144901.97	Аналитический	0.30	-
229	415971.74	2144876.55	Аналитический	0.30	-
230	415993.03	2144884.51	Аналитический	0.30	-
231	416003.65	2144842.79	Аналитический	0.30	-
232	416032.19	2144846.56	Аналитический	0.30	-
233	416304.77	2144632.53	Аналитический	0.30	-
234	416474.39	2144533.70	Аналитический	0.30	-
235	416754.85	2144370.28	Аналитический	0.30	-
236	416818.73	2144342.23	Аналитический	0.30	-
237	416872.46	2144321.21	Аналитический	0.30	-
238	416951.25	2144371.41	Аналитический	0.30	-
239	416979.70	2144367.05	Аналитический	0.30	-
240	417036.07	2144345.32	Аналитический	0.30	-
241	417126.78	2144327.03	Аналитический	0.30	-

1	2	3	4	5	6
242	417201.26	2144301.50	Аналитический	0.30	-
243	417210.72	2144297.81	Аналитический	0.30	-
244	417223.52	2144293.44	Аналитический	0.30	-
245	417235.58	2144288.57	Аналитический	0.30	-
246	417246.35	2144284.49	Аналитический	0.30	-
247	417385.43	2144240.29	Аналитический	0.30	-
248	417409.95	2144232.25	Аналитический	0.30	-
249	417423.55	2144227.38	Аналитический	0.30	-
250	417434.59	2144224.47	Аналитический	0.30	-
251	417441.11	2144222.84	Аналитический	0.30	-
252	417445.12	2144223.05	Аналитический	0.30	-
253	417568.64	2144243.21	Аналитический	0.30	-
254	417587.28	2144247.69	Аналитический	0.30	-
255	417596.79	2144250.02	Аналитический	0.30	-
256	417612.60	2144253.04	Аналитический	0.30	-
257	417617.41	2144253.72	Аналитический	0.30	-
258	417638.27	2144259.76	Аналитический	0.30	-
259	417647.83	2144262.09	Аналитический	0.30	-
260	417663.81	2144266.06	Аналитический	0.30	-
261	417666.44	2144267.00	Аналитический	0.30	-
262	417688.91	2144269.87	Аналитический	0.30	-
263	417697.04	2144271.12	Аналитический	0.30	-
264	417714.19	2144272.89	Аналитический	0.30	-
265	417718.36	2144273.71	Аналитический	0.30	-
266	417733.67	2144276.55	Аналитический	0.30	-
267	417817.35	2144276.93	Аналитический	2.50	-
268	418141.93	2144256.71	Аналитический	0.30	-
269	418170.51	2144254.93	Аналитический	0.30	-
270	418169.78	2144242.65	Аналитический	0.30	-
271	418176.02	2144242.27	Аналитический	2.50	-
272	418181.78	2144217.50	Аналитический	2.50	-
273	418209.96	2144094.88	Аналитический	2.50	-
274	418224.95	2144026.02	Аналитический	2.50	-
275	418239.94	2143949.73	Аналитический	2.50	-
276	418257.23	2143872.23	Аналитический	0.30	-
277	418290.72	2143879.55	Аналитический	0.30	-
278	418265.77	2144236.81	Аналитический	0.30	-
279	418666.68	2144212.43	Аналитический	0.30	-
280	418957.21	2144211.80	Аналитический	0.30	-
281	419241.01	2144227.65	Аналитический	0.30	-
282	419241.39	2144222.66	Аналитический	0.10	-
283	419251.86	2144223.45	Аналитический	0.10	-
284	419251.49	2144228.24	Аналитический	0.30	-
285	419483.48	2144241.20	Аналитический	0.30	-
286	419483.71	2144255.12	Аналитический	0.30	-
287	419483.72	2144257.36	Картометрический	5.00	-
288	419495.18	2144258.06	Аналитический	2.50	-
289	419515.61	2144258.51	Аналитический	2.50	-
290	419540.53	2144260.67	Аналитический	2.50	-
291	419615.51	2144262.98	Аналитический	2.50	-
292	419640.48	2144264.94	Аналитический	2.50	-

1	2	3	4	5	6
293	419690.33	2144269.63	Аналитический	2.50	-
294	419740.15	2144273.37	Аналитический	2.50	-
295	419790.08	2144276.50	Аналитический	2.50	-
296	419839.98	2144280.14	Аналитический	2.50	-
297	419864.88	2144282.63	Аналитический	2.50	-
298	419889.79	2144284.05	Аналитический	2.50	-
299	419939.88	2144285.77	Аналитический	2.50	-
300	419964.75	2144285.37	Аналитический	2.50	-
301	420014.89	2144285.57	Аналитический	2.50	-
302	420114.60	2144291.63	Аналитический	2.50	-
303	420139.68	2144292.62	Аналитический	2.50	-
304	420189.60	2144296.38	Аналитический	2.50	-
305	420239.44	2144300.39	Аналитический	2.50	-
306	420239.03	2144292.67	Аналитический	0.30	-
307	420239.44	2144280.77	Аналитический	0.30	-
308	420576.85	2144297.86	Аналитический	0.30	-
309	420586.03	2144289.26	Аналитический	0.30	-
310	420588.78	2144272.30	Аналитический	0.30	-
311	420590.43	2144253.73	Аналитический	0.30	-
312	420591.96	2144219.66	Аналитический	0.30	-
313	420594.87	2144167.47	Аналитический	0.30	-
314	420597.25	2144130.18	Аналитический	0.30	-
315	420608.23	2144130.73	Аналитический	0.30	-
316	420605.01	2144213.47	Аналитический	0.30	-
317	420602.79	2144261.52	Аналитический	0.30	-
318	420603.56	2144297.46	Аналитический	0.30	-
319	420606.84	2144297.48	Аналитический	0.30	-
320	420771.75	2144309.09	Аналитический	0.30	-
321	420771.14	2144322.98	Аналитический	0.30	-
322	420848.72	2144328.41	Аналитический	0.30	-
323	420856.91	2144329.75	Аналитический	0.30	-
324	420855.34	2144316.97	Аналитический	0.30	-
325	420929.91	2144325.87	Аналитический	0.30	-
326	421038.51	2144347.43	Аналитический	0.30	-
327	421132.42	2144369.35	Аналитический	0.30	-
328	421206.73	2144391.81	Аналитический	0.30	-
329	421316.32	2144427.64	Аналитический	0.30	-
330	421386.34	2144455.81	Аналитический	0.30	-
331	421638.50	2144563.31	Аналитический	0.30	-
332	422186.45	2144795.98	Аналитический	0.30	-
333	422186.27	2144796.62	Аналитический	0.30	-
334	422191.36	2144798.07	Аналитический	0.30	-
335	422265.38	2144829.50	Аналитический	0.30	-
336	422424.82	2144889.71	Аналитический	0.30	-
337	422505.26	2144911.85	Аналитический	0.30	-
338	422554.62	2144923.46	Аналитический	0.30	-
339	422617.82	2144933.57	Аналитический	0.30	-
340	422659.75	2144938.48	Аналитический	0.30	-
341	422717.59	2144941.90	Аналитический	0.30	-
342	422756.70	2144942.35	Аналитический	0.30	-
343	422870.45	2144936.99	Аналитический	0.30	-

1	2	3	4	5	6
344	422964.00	2144925.58	Аналитический	0.30	-
345	423055.15	2144905.71	Аналитический	0.30	-
346	423138.04	2144880.78	Аналитический	0.30	-
347	423181.78	2144863.13	Аналитический	0.30	-
348	423185.45	2144874.62	Аналитический	0.30	-
349	423186.72	2144878.62	Аналитический	0.30	-
350	423187.19	2144878.40	Аналитический	0.30	-
351	423194.42	2144875.09	Аналитический	0.30	-
352	423196.18	2144874.20	Аналитический	0.30	-
353	423201.88	2144871.96	Аналитический	0.30	-
354	423205.57	2144870.46	Аналитический	0.30	-
355	423209.26	2144868.95	Аналитический	0.30	-
356	423214.93	2144866.53	Аналитический	0.30	-
357	423236.57	2144859.03	Аналитический	0.30	-
358	423242.41	2144856.48	Аналитический	0.30	-
359	423246.69	2144854.54	Аналитический	0.30	-
360	423251.63	2144852.15	Аналитический	0.30	-
361	423256.87	2144849.44	Аналитический	0.30	-
362	423262.87	2144846.06	Аналитический	0.30	-
363	423268.72	2144842.29	Аналитический	0.30	-
364	423271.92	2144840.04	Аналитический	0.30	-
365	423276.35	2144836.69	Аналитический	0.30	-
366	423279.10	2144834.46	Аналитический	0.30	-
367	423282.02	2144831.94	Аналитический	0.30	-
368	423284.70	2144829.49	Аналитический	0.30	-
369	423288.58	2144825.72	Аналитический	0.30	-
370	423290.94	2144823.28	Аналитический	0.30	-
371	423293.68	2144820.29	Аналитический	0.30	-
372	423296.48	2144817.07	Аналитический	0.30	-
373	423298.98	2144814.02	Аналитический	0.30	-
374	423302.03	2144810.03	Аналитический	0.30	-
375	423304.32	2144806.86	Аналитический	0.30	-
376	423307.76	2144801.68	Аналитический	0.30	-
377	423309.50	2144798.87	Аналитический	0.30	-
378	423311.93	2144794.67	Аналитический	0.30	-
379	423313.99	2144790.81	Аналитический	0.30	-
380	423317.24	2144784.13	Аналитический	0.30	-
381	423318.67	2144780.85	Аналитический	0.30	-
382	423320.18	2144777.12	Аналитический	0.30	-
383	423321.70	2144773.05	Аналитический	0.30	-
384	423323.03	2144769.10	Аналитический	0.30	-
385	423324.23	2144765.15	Аналитический	0.30	-
386	423325.19	2144761.65	Аналитический	0.30	-
387	423326.12	2144757.88	Аналитический	0.30	-
388	423327.07	2144753.44	Аналитический	0.30	-
389	423327.98	2144748.41	Аналитический	0.30	-
390	423328.60	2144744.20	Аналитический	0.30	-
391	423329.28	2144737.94	Аналитический	0.30	-
392	423329.68	2144731.84	Аналитический	0.30	-
393	423329.80	2144727.44	Аналитический	0.30	-
394	423329.72	2144720.57	Аналитический	0.30	-

1	2	3	4	5	6
395	423329.45	2144715.51	Аналитический	0.30	-
396	423328.92	2144709.58	Аналитический	0.30	-
397	423328.25	2144703.93	Аналитический	0.30	-
398	423326.99	2144695.68	Аналитический	0.30	-
399	423316.82	2144661.68	Аналитический	0.30	-
400	423310.40	2144633.29	Аналитический	0.30	-
401	423302.71	2144599.29	Аналитический	0.30	-
402	423298.65	2144581.47	Аналитический	0.30	-
403	423296.98	2144574.48	Аналитический	0.30	-
404	423295.39	2144568.17	Аналитический	0.30	-
405	423293.85	2144562.52	Аналитический	0.30	-
406	423292.66	2144558.44	Аналитический	0.30	-
407	423291.38	2144554.31	Аналитический	0.30	-
408	423290.17	2144550.64	Аналитический	0.30	-
409	423288.90	2144547.05	Аналитический	0.30	-
410	423286.47	2144540.90	Аналитический	0.30	-
411	423283.86	2144535.05	Аналитический	0.30	-
412	423279.91	2144527.41	Аналитический	0.30	-
413	423277.28	2144523.02	Аналитический	0.30	-
414	423275.01	2144519.52	Аналитический	0.30	-
415	423272.48	2144515.86	Аналитический	0.30	-
416	423269.64	2144512.02	Аналитический	0.30	-
417	423266.90	2144508.56	Аналитический	0.30	-
418	423264.18	2144505.33	Аналитический	0.30	-
419	423260.42	2144501.18	Аналитический	0.30	-
420	423254.84	2144495.53	Аналитический	0.30	-
421	423248.64	2144489.91	Аналитический	0.30	-
422	423242.41	2144484.83	Аналитический	0.30	-
423	423231.18	2144477.42	Аналитический	0.30	-
424	423227.34	2144474.92	Аналитический	0.30	-
425	423217.09	2144468.46	Аналитический	0.30	-
426	423200.22	2144458.90	Аналитический	0.30	-
427	423181.15	2144448.53	Аналитический	0.30	-
428	423164.25	2144439.00	Аналитический	0.30	-
429	423099.93	2144405.65	Аналитический	0.30	-
430	423093.14	2144404.55	Аналитический	0.30	-
431	423091.77	2144407.19	Аналитический	0.30	-
432	423068.31	2144395.03	Аналитический	0.30	-
433	423069.72	2144392.31	Аналитический	0.30	-
434	423065.09	2144387.58	Аналитический	0.30	-
435	423030.06	2144369.41	Аналитический	0.30	-
436	423004.79	2144352.93	Аналитический	0.30	-
437	422977.52	2144338.79	Аналитический	0.30	-
438	422979.60	2144335.20	Аналитический	0.30	-
439	422844.57	2144264.98	Аналитический	0.30	-
440	422728.99	2144202.41	Аналитический	0.30	-
441	422668.83	2144129.22	Аналитический	0.30	-
442	422650.91	2144065.41	Аналитический	0.30	-
443	422654.67	2144019.86	Аналитический	0.30	-
444	422671.12	2144030.77	Аналитический	0.50	-
445	422668.47	2144063.11	Аналитический	0.50	-

1	2	3	4	5	6
446	422683.34	2144119.06	Аналитический	0.50	-
447	422711.75	2144154.23	Аналитический	0.50	-
448	422711.93	2144171.05	Аналитический	0.50	-
449	422737.30	2144185.85	Аналитический	0.50	-
450	422738.29	2144187.08	Аналитический	0.50	-
451	422757.93	2144197.89	Аналитический	0.50	-
452	422820.11	2144234.17	Аналитический	0.50	-
453	422855.80	2144251.61	Аналитический	0.50	-
454	423027.41	2144340.76	Аналитический	0.50	-
455	423039.75	2144348.06	Аналитический	0.50	-
456	423126.98	2144405.25	Аналитический	0.50	-
457	423249.67	2144466.33	Аналитический	0.50	-
458	423358.91	2144520.44	Аналитический	0.50	-
459	423504.31	2144592.43	Аналитический	0.50	-
460	423598.62	2144642.22	Аналитический	0.50	-
461	423665.01	2144684.72	Аналитический	0.50	-
462	423687.34	2144705.08	Аналитический	0.30	-
463	423699.36	2144716.04	Аналитический	0.30	-
1	423702.31	2144729.96	Картометрический	5.00	-
464	415002.90	2146235.60	Картометрический	5.00	-
465	414989.80	2146243.50	Картометрический	5.00	-
466	414919.22	2146274.59	Картометрический	5.00	-
467	414787.51	2146382.62	Аналитический	2.50	-
468	414798.64	2146391.70	Аналитический	2.50	-
469	414711.91	2146496.83	Аналитический	2.50	-
470	414609.16	2146617.15	Аналитический	2.50	-
471	414685.58	2146678.10	Аналитический	2.50	-
472	414596.00	2146790.34	Аналитический	2.50	-
473	414606.00	2146798.06	Аналитический	2.50	-
474	414562.31	2146853.52	Аналитический	0.50	-
475	414566.14	2146858.16	Аналитический	0.50	-
476	414582.23	2146875.46	Аналитический	0.50	-
477	414577.17	2146880.33	Аналитический	0.50	-
478	414560.53	2146863.55	Аналитический	0.50	-
479	414505.52	2146812.24	Аналитический	0.50	-
480	414475.23	2146780.25	Аналитический	0.50	-
481	414469.67	2146801.59	Аналитический	0.50	-
482	414484.96	2146814.19	Аналитический	2.50	-
483	414438.40	2146870.76	Аналитический	0.50	-
484	414409.53	2146912.45	Аналитический	0.50	-
485	414350.41	2146933.92	Аналитический	0.50	-
486	414153.25	2147182.41	Аналитический	0.50	-
487	414012.01	2147340.13	Аналитический	0.50	-
488	414002.75	2147332.59	Аналитический	0.50	-
489	413936.90	2147411.77	Аналитический	0.50	-
490	413935.42	2147413.56	Аналитический	0.50	-
491	413927.67	2147424.27	Аналитический	0.50	-
492	413847.83	2147534.74	Аналитический	0.50	-
493	413837.51	2147589.07	Аналитический	0.50	-
494	413830.68	2147588.57	Аналитический	0.50	-

1	2	3	4	5	6
495	413831.19	2147616.80	Аналитический	0.50	-
496	413834.45	2147650.63	Аналитический	0.50	-
497	413837.98	2147694.81	Аналитический	0.50	-
498	413837.82	2147721.69	Аналитический	0.50	-
499	413835.80	2147741.93	Аналитический	0.50	-
500	413831.30	2147765.18	Аналитический	0.50	-
501	413824.73	2147787.41	Аналитический	0.50	-
502	413815.94	2147809.20	Аналитический	0.50	-
503	413805.88	2147828.50	Аналитический	0.50	-
504	413793.93	2147846.83	Аналитический	0.50	-
505	413780.64	2147863.24	Аналитический	0.50	-
506	413774.05	2147869.17	Аналитический	0.50	-
507	413757.46	2147885.31	Аналитический	0.50	-
508	413741.85	2147897.45	Аналитический	0.50	-
509	413722.71	2147909.62	Аналитический	0.50	-
510	413702.93	2147919.60	Аналитический	0.50	-
511	413681.67	2147927.79	Аналитический	0.50	-
512	413661.32	2147933.31	Аналитический	0.50	-
513	413640.51	2147936.81	Аналитический	0.50	-
514	413623.31	2147937.80	Аналитический	0.50	-
515	413600.51	2147936.61	Аналитический	0.50	-
516	413559.55	2147933.20	Аналитический	0.50	-
517	413551.93	2147932.43	Аналитический	0.50	-
518	413418.72	2148007.91	Аналитический	0.50	-
519	413398.49	2148029.48	Аналитический	0.50	-
520	413504.13	2148042.78	Аналитический	0.50	-
521	413522.70	2148045.11	Аналитический	0.50	-
522	413521.85	2148051.86	Аналитический	0.50	-
523	413503.29	2148049.73	Аналитический	0.50	-
524	413391.56	2148036.88	Аналитический	0.50	-
525	413374.65	2148055.13	Аналитический	0.50	-
526	413315.74	2148117.75	Аналитический	0.50	-
527	413312.98	2148120.50	Аналитический	0.50	-
528	413209.84	2148222.92	Картометрический	5.00	-
529	413102.83	2148326.82	Картометрический	5.00	-
530	412993.77	2148426.87	Картометрический	5.00	-
531	412959.07	2148485.06	Аналитический	0.50	-
532	413088.36	2148534.50	Аналитический	0.50	-
533	413133.01	2148543.23	Аналитический	0.50	-
534	413153.69	2148552.57	Аналитический	0.50	-
535	413156.12	2148553.67	Аналитический	0.50	-
536	413181.87	2148565.16	Аналитический	0.50	-
537	413228.69	2148582.92	Аналитический	0.50	-
538	413234.96	2148586.18	Аналитический	0.50	-
539	413294.30	2148604.90	Картометрический	5.00	-
540	413484.32	2148675.93	Картометрический	5.00	-
541	413759.89	2148776.06	Картометрический	5.00	-
542	413990.66	2148861.03	Аналитический	0.20	-
543	413985.63	2148876.08	Аналитический	0.20	-
544	414303.73	2148987.29	Аналитический	0.20	-
545	414685.71	2149127.51	Аналитический	0.20	-

1	2	3	4	5	6
546	415036.31	2149256.22	Аналитический	0.20	-
547	415033.07	2149279.08	Аналитический	0.20	-
548	415020.63	2149274.48	Картометрический	5.00	-
549	415023.23	2149265.62	Картометрический	5.00	-
550	415023.30	2149264.09	Картометрический	5.00	-
551	415021.89	2149263.16	Картометрический	5.00	-
552	414815.20	2149187.29	Картометрический	5.00	-
553	414278.96	2148992.31	Картометрический	5.00	-
554	414276.77	2148991.91	Картометрический	5.00	-
555	414274.55	2148992.51	Картометрический	5.00	-
556	414265.17	2148998.13	Картометрический	5.00	-
557	414242.75	2148989.88	Аналитический	2.50	-
558	414248.32	2148983.00	Аналитический	2.50	-
559	414248.68	2148981.61	Аналитический	2.50	-
560	414247.87	2148980.72	Аналитический	2.50	-
561	414137.99	2148941.26	Аналитический	2.50	-
562	413751.02	2148800.19	Аналитический	2.50	-
563	413476.43	2148698.57	Аналитический	0.50	-
564	413468.02	2148695.73	Аналитический	0.50	-
565	413466.91	2148698.99	Аналитический	0.50	-
566	413411.54	2148682.02	Аналитический	0.50	-
567	413376.79	2148668.58	Аналитический	0.50	-
568	413327.33	2148651.16	Аналитический	0.50	-
569	413281.76	2148638.55	Аналитический	0.50	-
570	413235.84	2148621.08	Аналитический	0.50	-
571	413230.52	2148619.91	Аналитический	0.50	-
572	413218.67	2148612.46	Аналитический	0.50	-
573	413165.48	2148595.18	Аналитический	0.50	-
574	413118.80	2148585.83	Аналитический	0.50	-
575	413079.78	2148567.42	Аналитический	0.50	-
576	412976.40	2148537.82	Аналитический	0.50	-
577	412943.48	2148528.38	Аналитический	0.50	-
578	412936.50	2148547.85	Аналитический	0.50	-
579	412858.57	2148547.74	Аналитический	0.50	-
580	412835.19	2148570.43	Аналитический	0.50	-
581	412729.42	2148703.39	Аналитический	0.50	-
582	412749.33	2148730.01	Аналитический	0.50	-
583	412761.96	2148746.87	Аналитический	0.50	-
584	412768.24	2148755.26	Аналитический	0.50	-
585	412728.17	2148817.71	Аналитический	0.50	-
586	412507.81	2149011.96	Аналитический	0.50	-
587	412405.50	2148957.48	Аналитический	0.50	-
588	412285.65	2149039.52	Аналитический	0.50	-
589	412175.48	2149135.14	Аналитический	0.50	-
590	412124.54	2149175.97	Аналитический	0.50	-
591	412088.48	2149204.90	Аналитический	0.50	-
592	412022.46	2149257.83	Аналитический	0.50	-
593	411990.07	2149291.75	Аналитический	0.50	-
594	411859.86	2149403.08	Аналитический	0.50	-
595	411765.57	2149496.98	Аналитический	0.50	-
596	411739.36	2149520.45	Аналитический	0.50	-

1	2	3	4	5	6
597	411612.91	2149605.72	Аналитический	0.50	-
598	411519.87	2149684.14	Аналитический	0.50	-
599	411482.50	2149715.64	Аналитический	0.50	-
600	411461.13	2149733.66	Аналитический	0.50	-
601	411442.81	2149749.32	Аналитический	0.50	-
602	411340.69	2149836.63	Аналитический	0.50	-
603	411196.77	2149960.48	Аналитический	0.50	-
604	411026.76	2150105.45	Аналитический	0.50	-
605	410994.09	2150134.04	Аналитический	0.50	-
606	411022.50	2150160.82	Аналитический	0.50	-
607	410895.53	2150279.66	Аналитический	0.50	-
608	410872.23	2150285.62	Аналитический	0.50	-
609	410862.71	2150288.53	Аналитический	0.50	-
610	410842.36	2150303.14	Аналитический	0.50	-
611	410803.92	2150335.23	Аналитический	0.50	-
612	410799.46	2150332.99	Аналитический	0.50	-
613	410771.56	2150354.01	Аналитический	0.50	-
614	410752.92	2150367.30	Аналитический	0.50	-
615	410717.85	2150408.57	Аналитический	0.50	-
616	410705.97	2150422.00	Аналитический	0.50	-
617	410700.43	2150420.57	Аналитический	0.50	-
618	410677.39	2150447.62	Аналитический	0.50	-
619	410626.26	2150507.36	Аналитический	0.50	-
620	410621.54	2150506.45	Аналитический	0.50	-
621	410576.73	2150563.38	Аналитический	0.50	-
622	410536.06	2150614.11	Аналитический	0.50	-
623	410489.16	2150671.44	Аналитический	0.50	-
624	410459.90	2150724.04	Аналитический	0.50	-
625	410450.59	2150737.87	Аналитический	0.50	-
626	410452.10	2150763.95	Аналитический	0.50	-
627	410451.15	2150781.57	Аналитический	0.50	-
628	410447.71	2150801.95	Аналитический	0.50	-
629	410443.88	2150814.34	Аналитический	0.50	-
630	410442.64	2150818.35	Аналитический	0.50	-
631	410437.82	2150830.05	Аналитический	0.50	-
632	410435.39	2150835.95	Аналитический	0.50	-
633	410430.42	2150844.26	Аналитический	0.50	-
634	410426.12	2150851.46	Аналитический	0.50	-
635	410415.54	2150865.14	Аналитический	0.50	-
636	410413.21	2150867.64	Аналитический	0.50	-
637	410407.14	2150862.45	Аналитический	0.50	-
638	410374.19	2150837.93	Аналитический	0.50	-
639	410368.63	2150845.30	Аналитический	0.50	-
640	410338.29	2150889.76	Аналитический	0.50	-
641	410327.23	2150793.86	Аналитический	0.50	-
642	410322.05	2150748.84	Аналитический	0.50	-
643	410320.99	2150739.75	Аналитический	0.50	-
644	410348.52	2150702.68	Аналитический	2.50	-
645	410373.77	2150639.90	Аналитический	2.50	-
646	410391.86	2150573.21	Аналитический	2.50	-
647	410409.15	2150535.82	Аналитический	0.50	-

1	2	3	4	5	6
648	410409.01	2150527.52	Аналитический	0.50	-
649	410418.02	2150516.65	Аналитический	0.50	-
650	410432.08	2150486.24	Аналитический	2.50	-
651	410447.69	2150480.84	Аналитический	0.50	-
652	410536.77	2150450.01	Аналитический	0.50	-
653	410552.57	2150458.80	Аналитический	0.50	-
654	410556.12	2150460.77	Аналитический	2.50	-
655	410666.45	2150337.95	Аналитический	2.50	-
656	410962.09	2150039.03	Аналитический	2.50	-
657	411156.52	2149865.88	Аналитический	2.50	-
658	411231.41	2149815.87	Аналитический	2.50	-
659	411432.56	2149646.52	Аналитический	0.50	-
660	411454.24	2149628.26	Аналитический	0.50	-
661	411460.09	2149623.34	Аналитический	0.50	-
662	411455.93	2149617.79	Аналитический	0.50	-
663	411529.21	2149556.07	Аналитический	0.50	-
664	411630.07	2149468.01	Аналитический	0.50	-
665	411738.99	2149367.91	Аналитический	0.50	-
666	411874.43	2149253.12	Аналитический	0.50	-
667	411993.96	2149161.49	Аналитический	0.50	-
668	412054.57	2149093.03	Аналитический	0.50	-
669	412075.82	2149061.42	Аналитический	0.50	-
670	412095.08	2148970.98	Аналитический	0.50	-
671	412096.17	2148965.87	Аналитический	0.50	-
672	412098.31	2148964.65	Аналитический	0.50	-
673	412101.52	2148965.66	Аналитический	0.50	-
674	412195.13	2148995.39	Аналитический	0.50	-
675	412217.47	2149002.49	Аналитический	0.50	-
676	412458.22	2148746.94	Аналитический	0.50	-
677	412551.83	2148616.90	Аналитический	0.50	-
678	412574.85	2148594.79	Аналитический	0.50	-
679	412594.70	2148584.55	Аналитический	0.50	-
680	412783.64	2148526.57	Аналитический	0.50	-
681	412799.12	2148482.70	Аналитический	0.50	-
682	412796.22	2148481.70	Аналитический	0.50	-
683	412707.51	2148451.17	Аналитический	0.50	-
684	412703.85	2148449.55	Аналитический	0.50	-
685	412676.20	2148437.31	Аналитический	0.50	-
686	412656.25	2148426.45	Аналитический	0.50	-
687	412633.99	2148411.82	Аналитический	0.50	-
688	412608.92	2148392.47	Аналитический	0.50	-
689	412587.91	2148372.95	Аналитический	0.50	-
690	412570.49	2148353.37	Аналитический	0.50	-
691	412553.47	2148330.78	Аналитический	0.50	-
692	412538.79	2148307.95	Аналитический	0.50	-
693	412526.20	2148284.33	Аналитический	0.50	-
694	412490.89	2148210.14	Аналитический	0.50	-
695	412487.93	2148178.83	Аналитический	0.50	-
696	412488.07	2148148.87	Аналитический	0.50	-
697	412488.80	2148131.61	Аналитический	0.50	-
698	412483.08	2148067.10	Аналитический	0.50	-

1	2	3	4	5	6
699	412424.90	2147954.72	Аналитический	0.50	-
700	412269.11	2147970.31	Аналитический	0.30	-
701	411561.80	2148035.11	Аналитический	0.30	-
702	411335.39	2148055.71	Аналитический	0.30	-
703	411300.21	2148058.81	Аналитический	0.30	-
704	411300.53	2148070.28	Аналитический	0.30	-
705	411262.11	2148073.54	Аналитический	0.30	-
706	411262.95	2148084.43	Аналитический	0.30	-
707	410806.43	2148125.22	Аналитический	0.30	-
708	410056.77	2148196.86	Аналитический	0.30	-
709	410055.94	2148183.83	Аналитический	0.30	-
710	410017.51	2148187.51	Аналитический	0.30	-
711	410016.80	2148181.57	Аналитический	0.30	-
712	410013.17	2148164.60	Аналитический	0.30	-
713	410012.91	2148163.37	Аналитический	0.30	-
714	410005.09	2148126.77	Аналитический	0.30	-
715	410047.16	2148122.62	Аналитический	2.50	-
716	410045.57	2148103.66	Аналитический	2.50	-
717	410797.53	2148031.80	Аналитический	2.50	-
718	411118.36	2148003.58	Аналитический	2.50	-
719	411118.90	2148020.23	Аналитический	2.50	-
720	411153.32	2148017.15	Аналитический	2.50	-
721	411151.96	2147999.89	Аналитический	2.50	-
722	411255.07	2147991.15	Картометрический	5.00	-
723	411256.20	2148007.94	Картометрический	5.00	-
724	411330.28	2147999.65	Картометрический	5.00	-
725	411329.77	2147987.90	Картометрический	5.00	-
726	411555.92	2147967.34	Картометрический	5.00	-
727	411556.86	2147979.21	Картометрический	5.00	-
728	411558.60	2148003.24	Картометрический	5.00	-
729	412266.33	2147938.47	Картометрический	5.00	-
730	412380.37	2147914.06	Картометрический	5.00	-
731	412379.72	2147906.07	Картометрический	5.00	-
732	412418.21	2147902.35	Аналитический	0.50	-
733	412416.24	2147886.96	Аналитический	0.50	-
734	412378.43	2147890.11	Аналитический	0.30	-
735	412376.60	2147876.53	Аналитический	0.30	-
736	412674.27	2147851.50	Аналитический	0.30	-
737	412821.04	2147832.86	Аналитический	0.30	-
738	412896.20	2147819.44	Аналитический	0.30	-
739	413039.08	2147786.97	Аналитический	0.30	-
740	413128.74	2147758.85	Аналитический	0.30	-
741	413261.52	2147708.71	Аналитический	0.30	-
742	413462.56	2147617.35	Аналитический	0.30	-
743	413470.54	2147629.03	Аналитический	0.30	-
744	413477.61	2147644.43	Аналитический	2.50	-
745	413481.59	2147645.51	Аналитический	2.50	-
746	413498.60	2147597.15	Аналитический	0.50	-
747	413520.39	2147584.94	Аналитический	0.50	-
748	413532.47	2147576.38	Аналитический	0.50	-
749	413626.69	2147509.61	Аналитический	0.30	-

1	2	3	4	5	6
750	413777.68	2147392.90	Аналитический	0.30	-
751	413800.14	2147369.48	Аналитический	0.50	-
752	413915.05	2147252.53	Аналитический	0.50	-
753	413943.11	2147225.91	Аналитический	0.50	-
754	414049.80	2147100.51	Аналитический	0.50	-
755	414273.87	2146826.08	Аналитический	0.50	-
756	414289.56	2146806.85	Аналитический	0.50	-
757	414304.14	2146765.53	Аналитический	0.50	-
758	414341.53	2146743.20	Аналитический	0.50	-
759	414363.11	2146716.79	Аналитический	0.50	-
760	414391.81	2146681.50	Аналитический	0.50	-
761	414506.66	2146540.24	Аналитический	0.50	-
762	414556.65	2146478.74	Аналитический	2.50	-
763	414557.97	2146467.29	Аналитический	2.50	-
764	414561.29	2146442.49	Аналитический	2.50	-
765	414564.56	2146417.72	Аналитический	2.50	-
766	414567.55	2146392.91	Аналитический	2.50	-
767	414570.06	2146372.96	Аналитический	2.50	-
768	414572.09	2146362.91	Аналитический	2.50	-
769	414579.02	2146363.80	Аналитический	2.50	-
770	414578.52	2146373.93	Аналитический	2.50	-
771	414575.93	2146393.98	Аналитический	2.50	-
772	414572.63	2146418.75	Аналитический	2.50	-
773	414569.63	2146443.55	Аналитический	2.50	-
774	414566.92	2146466.11	Аналитический	2.50	-
775	414610.10	2146413.01	Аналитический	2.50	-
776	414608.44	2146411.30	Аналитический	2.50	-
777	414615.97	2146403.98	Аналитический	2.50	-
778	414651.96	2146369.40	Аналитический	0.50	-
779	414663.14	2146355.27	Аналитический	0.50	-
780	414664.65	2146353.37	Аналитический	0.50	-
781	414673.60	2146359.22	Аналитический	0.50	-
782	414676.47	2146355.82	Аналитический	0.50	-
783	414813.55	2146183.79	Аналитический	0.50	-
784	414856.10	2146118.30	Аналитический	2.50	-
785	414863.10	2146102.70	Аналитический	2.50	-
786	414875.20	2146084.21	Аналитический	2.50	-
787	414885.19	2146081.55	Аналитический	2.50	-
788	414920.10	2146100.60	Аналитический	2.50	-
789	414936.43	2146111.11	Картометрический	5.00	-
790	414948.19	2146122.09	Картометрический	5.00	-
791	414960.72	2146133.78	Картометрический	5.00	-
792	414976.00	2146154.90	Картометрический	5.00	-
793	414988.70	2146174.90	Картометрический	5.00	-
794	414998.10	2146198.40	Картометрический	5.00	-
795	415003.50	2146216.00	Картометрический	5.00	-
464	415002.90	2146235.60	Картометрический	5.00	-
796	421402.60	2155643.57	Аналитический	0.30	-
797	421390.97	2155651.76	Аналитический	0.30	-
798	421372.16	2155665.00	Аналитический	0.50	-

1	2	3	4	5	6
799	421361.86	2155658.92	Аналитический	0.50	-
800	421364.11	2155657.17	Аналитический	0.50	-
801	421365.10	2155656.27	Аналитический	0.50	-
802	421366.00	2155655.29	Аналитический	0.50	-
803	421366.82	2155654.22	Аналитический	0.50	-
804	421367.55	2155653.09	Аналитический	0.50	-
805	421368.18	2155651.91	Аналитический	0.50	-
806	421368.69	2155650.68	Аналитический	0.50	-
807	421366.61	2155648.05	Аналитический	0.50	-
808	420758.04	2155237.42	Аналитический	0.50	-
809	420546.46	2155096.49	Аналитический	0.50	-
810	420496.73	2155059.61	Аналитический	0.50	-
811	420445.06	2155010.08	Аналитический	0.50	-
812	420385.01	2154929.99	Аналитический	0.50	-
813	420334.56	2154860.34	Аналитический	0.50	-
814	420054.67	2154438.10	Аналитический	0.50	-
815	420040.61	2154421.44	Аналитический	0.50	-
816	419954.94	2154297.64	Аналитический	0.50	-
817	419881.53	2154191.88	Аналитический	0.50	-
818	419877.37	2154187.68	Аналитический	0.50	-
819	419840.32	2154122.77	Аналитический	0.50	-
820	419766.98	2153993.51	Аналитический	0.50	-
821	419722.07	2153923.76	Аналитический	0.50	-
822	419562.06	2153692.14	Аналитический	0.50	-
823	419523.65	2153633.91	Аналитический	0.50	-
824	419489.41	2153591.05	Аналитический	0.50	-
825	419465.10	2153550.80	Аналитический	0.50	-
826	419430.03	2153486.12	Аналитический	0.50	-
827	419413.04	2153453.47	Аналитический	0.50	-
828	419396.78	2153429.24	Аналитический	0.50	-
829	419362.98	2153375.48	Аналитический	0.50	-
830	419327.24	2153357.77	Аналитический	0.50	-
831	419322.61	2153317.23	Аналитический	0.50	-
832	419315.00	2153304.57	Аналитический	0.50	-
833	419258.42	2153206.48	Аналитический	0.50	-
834	419228.78	2153158.47	Аналитический	0.50	-
835	419199.91	2153101.37	Аналитический	0.50	-
836	419176.99	2153039.46	Аналитический	0.50	-
837	419176.50	2153038.64	Аналитический	0.50	-
838	419175.65	2153038.81	Аналитический	0.50	-
839	419170.73	2153042.49	Аналитический	0.50	-
840	419167.38	2153034.21	Аналитический	0.50	-
841	419207.55	2153028.16	Аналитический	0.50	-
842	419207.62	2153028.75	Аналитический	0.50	-
843	419233.46	2153079.28	Аналитический	0.50	-
844	419326.68	2153239.32	Аналитический	0.50	-
845	419450.81	2153450.52	Аналитический	0.50	-
846	419511.31	2153539.68	Аналитический	0.50	-
847	419570.52	2153646.26	Аналитический	0.50	-
848	419572.80	2153647.56	Аналитический	0.50	-
849	419576.09	2153647.71	Аналитический	0.50	-


1	2	3	4	5	6
850	419583.19	2153647.71	Аналитический	0.50	-
851	419590.25	2153658.00	Аналитический	0.50	-
852	419587.30	2153663.65	Аналитический	0.50	-
853	419587.24	2153666.54	Аналитический	0.50	-
854	419587.85	2153669.26	Аналитический	0.50	-
855	419744.02	2153907.60	Аналитический	0.50	-
856	419789.03	2153979.38	Аналитический	0.50	-
857	419916.61	2154168.39	Аналитический	0.50	-
858	419924.13	2154165.52	Аналитический	0.50	-
859	419928.31	2154171.75	Аналитический	0.50	-
860	419928.20	2154172.42	Аналитический	0.50	-
861	419930.06	2154175.61	Аналитический	0.50	-
862	419983.24	2154266.70	Аналитический	0.50	-
863	420056.66	2154378.35	Аналитический	0.50	-
864	420083.29	2154425.83	Аналитический	0.50	-
865	420360.02	2154847.37	Аналитический	0.50	-
866	420402.88	2154910.68	Аналитический	0.50	-
867	420467.20	2154991.04	Аналитический	0.50	-
868	420512.07	2155032.94	Аналитический	0.50	-
869	420560.76	2155072.54	Аналитический	0.50	-
870	420778.54	2155221.89	Аналитический	0.50	-
871	421386.57	2155637.16	Аналитический	0.50	-
872	421386.98	2155637.34	Аналитический	0.50	-
873	421387.54	2155637.19	Аналитический	0.50	-
874	421398.47	2155632.36	Аналитический	0.50	-
875	421403.39	2155637.54	Аналитический	0.50	-
796	421402.60	2155643.57	Аналитический	0.30	-

3. Сведения о характерных точках части (частей) границы объекта

Обозначение характерных точек части границы	Координаты, м		Метод определения координат характерной точки	Средняя квадратическая погрешность положения характерной точки (Mt), м	Описание обозначения точки на местности (при наличии)
	X	Y			
1	2	3	4	5	6
Часть №					
-	-	-	-	-	-

План границ объекта

Схема расположения листов плана границ объекта

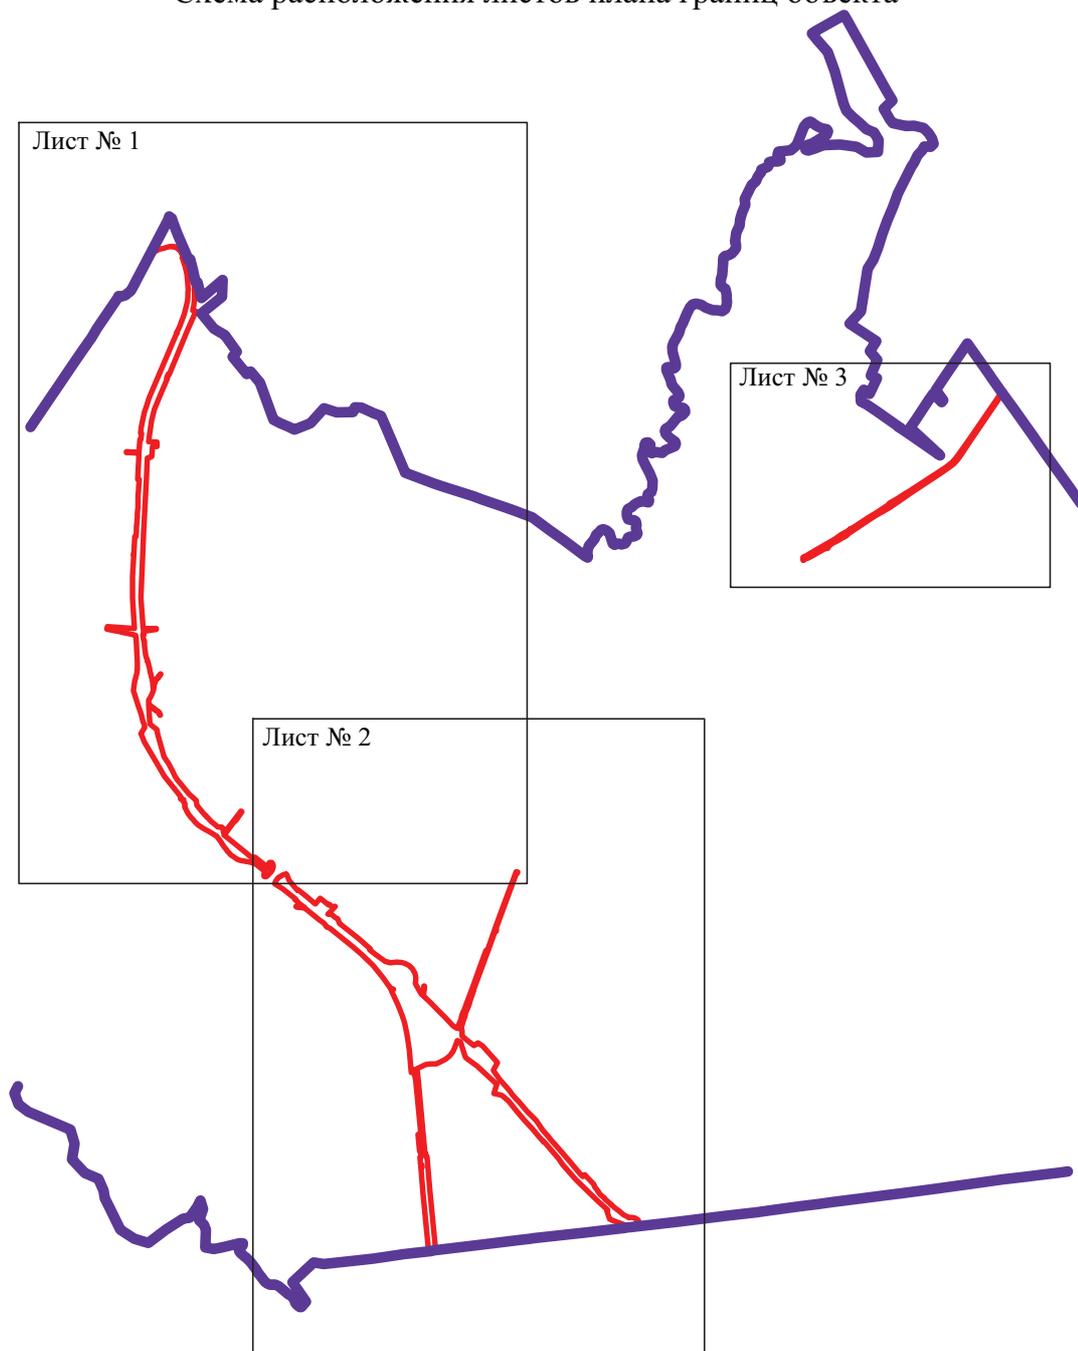

Масштаб 1:100000


Используемые условные знаки и обозначения:

- | | |
|---|--|
|  | границы территориальной зоны |
|  | границы муниципального образования |
|  | область и номер листа плана границ объекта |

Руководитель БУВО «Нормативно-проектный центр»

Подпись _____ Ю.В. Шалыгина Дата « ____ » _____ 2021 г.

Место для оттиска печати (при наличии) лица, составившего описание местоположения границ объекта

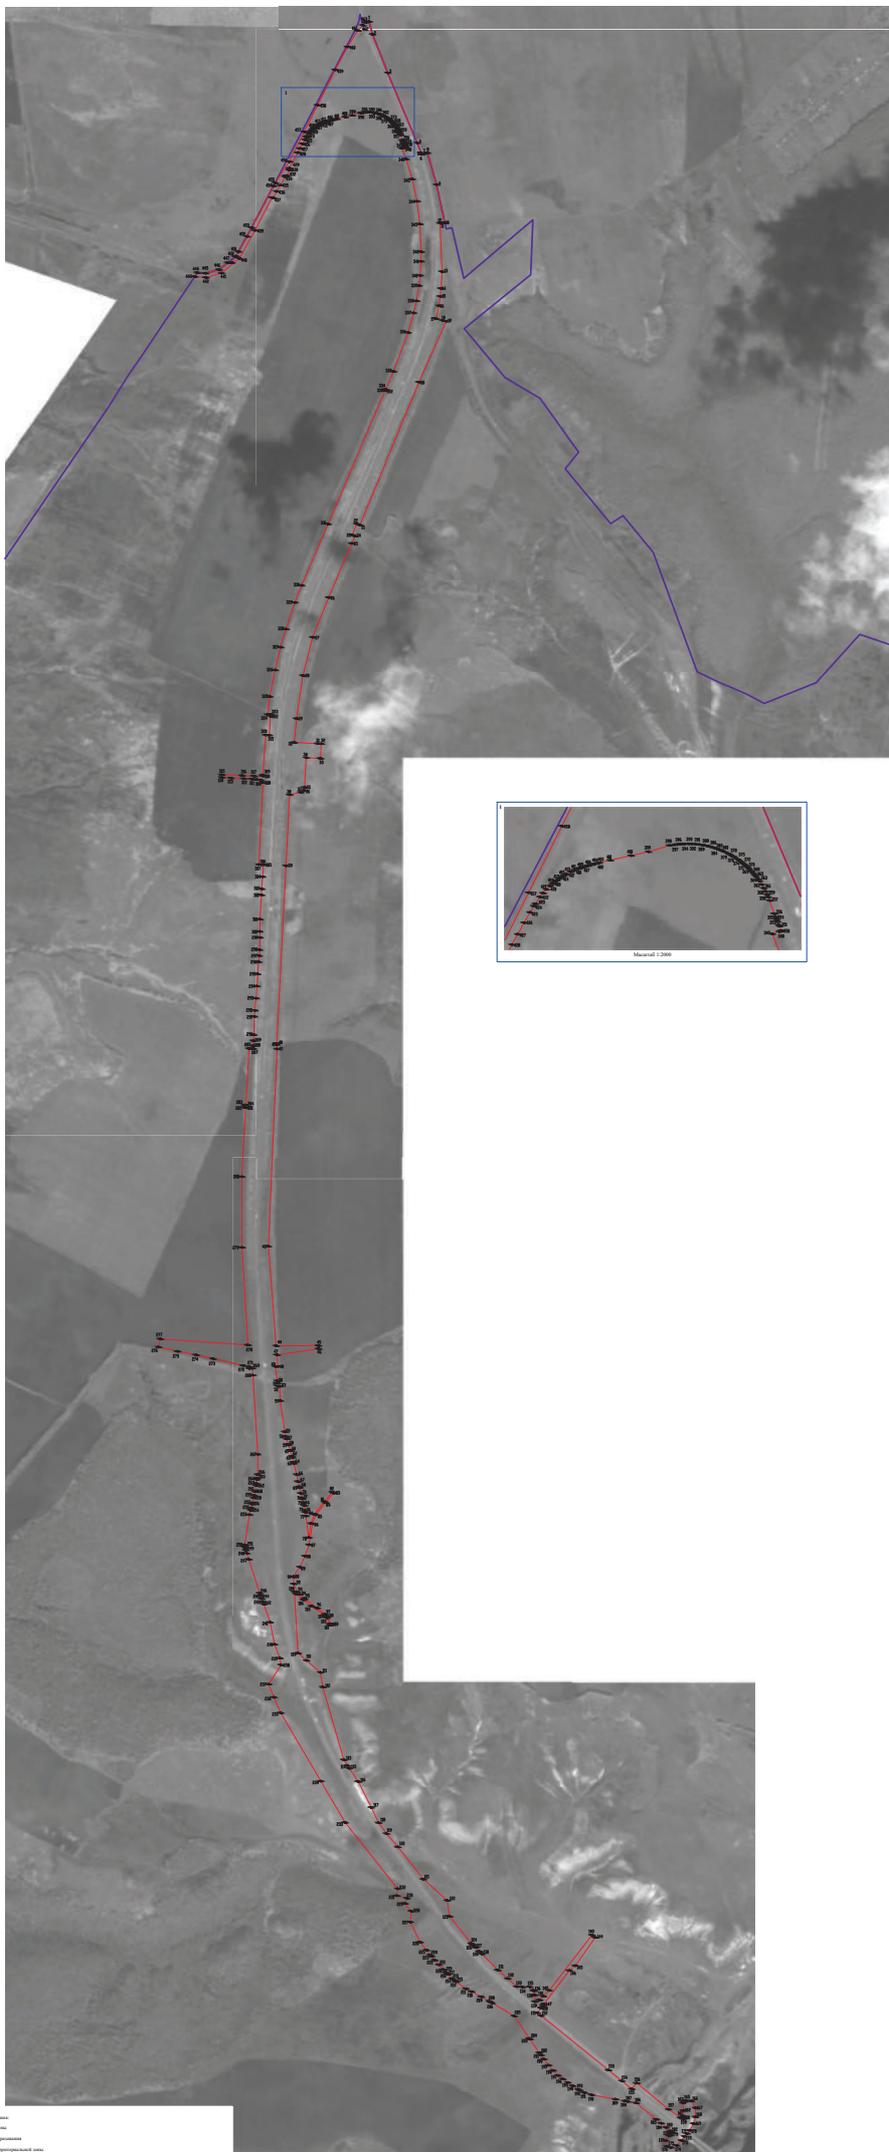


Масштаб 1:5000

Легенда:
— граница территории населенного пункта
— граница территории населенного пункта
— граница территории населенного пункта
— граница территории населенного пункта



Масштаб 1:10000

- Используемые условные знаки и обозначения:
-  границы территориальной зоны
 -  границы муниципального образования
 -  характерная точка границ территориальной зоны

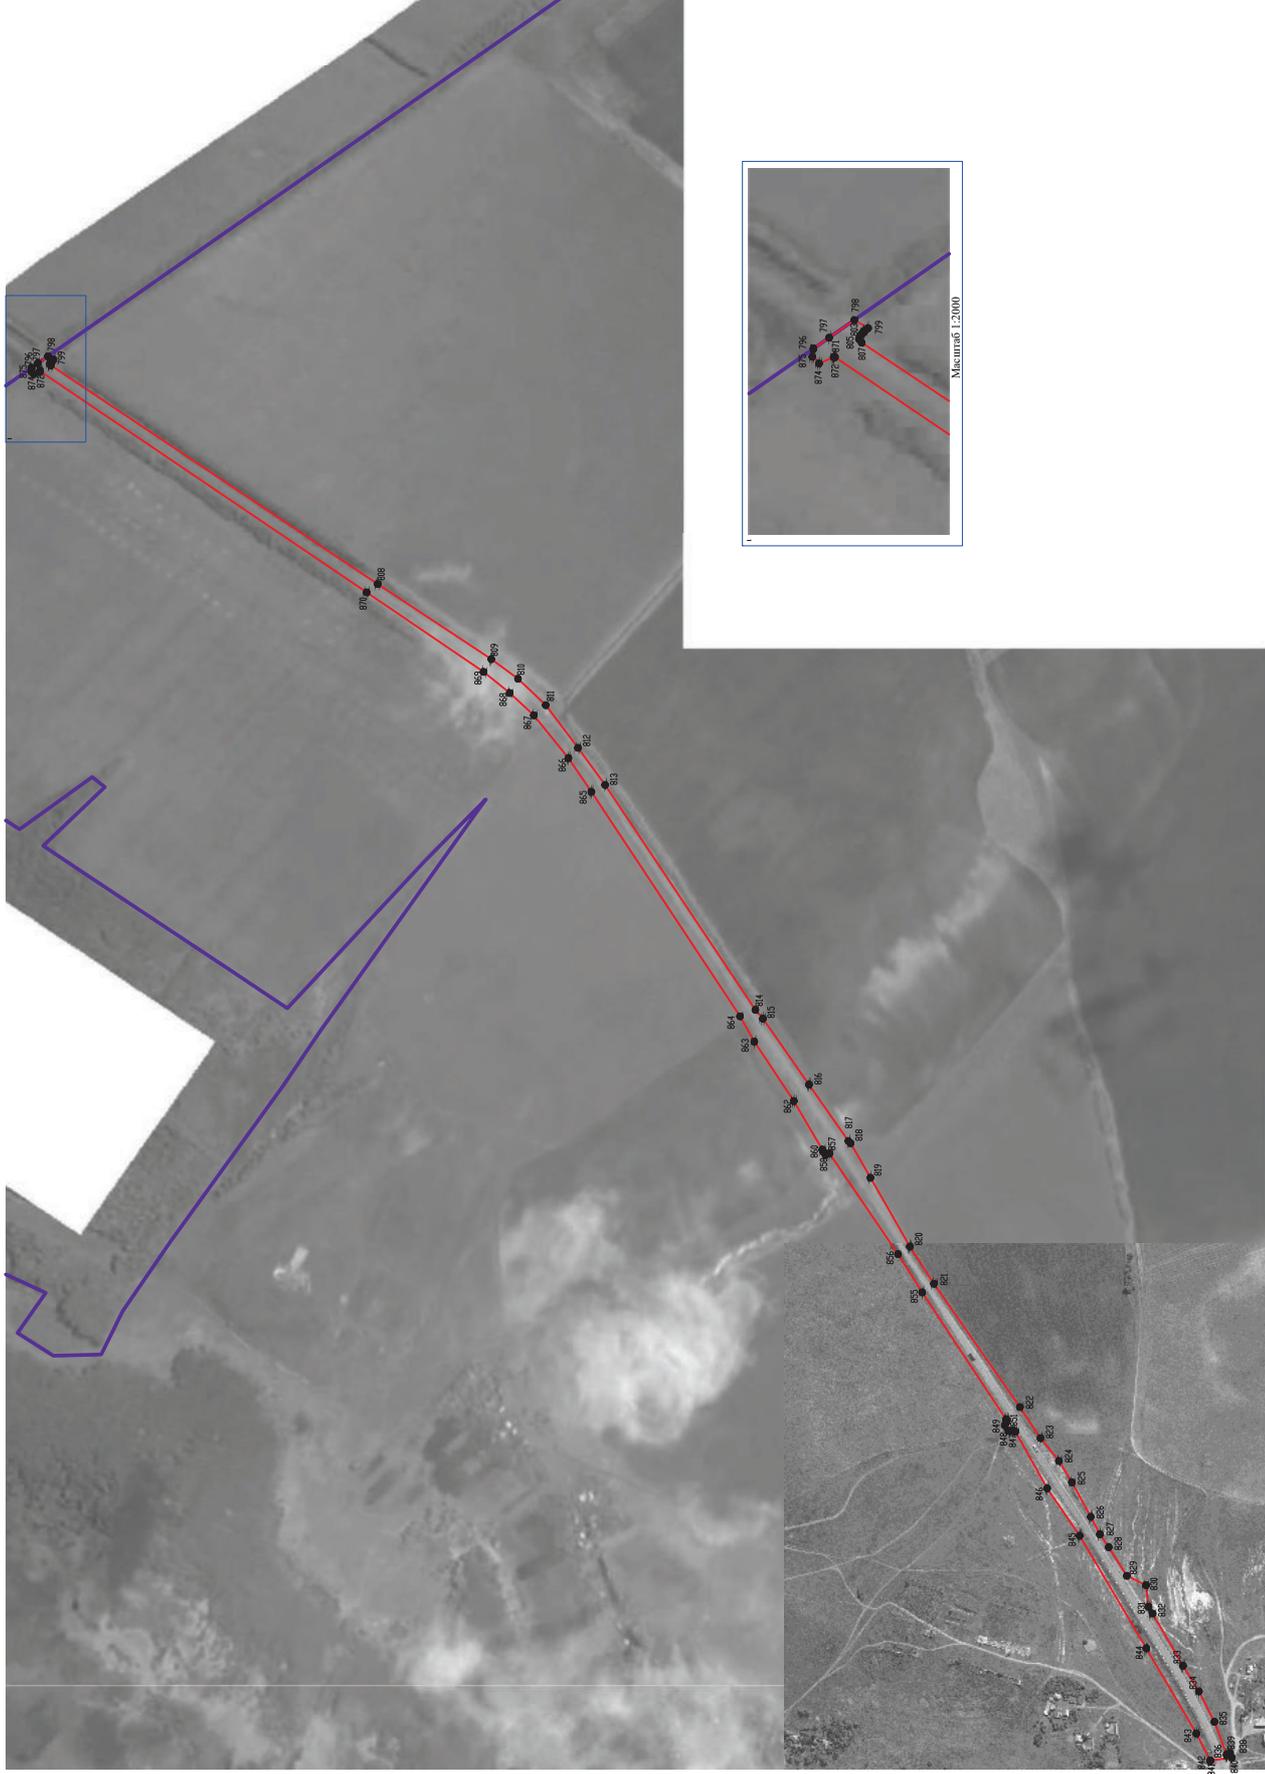

Масштаб 1:5000

Использованы условные знаки и обозначения:

-  границы территориальной зоны
-  границы муниципального образования
-  характерная точка границ территориальной зоны
-  №796

ОПИСАНИЕ МЕСТОПОЛОЖЕНИЯ ГРАНИЦ

Зона сельскохозяйственного производства за границами населенных пунктов – СХ2

(наименование объекта, местоположение границ которого описано
(далее - объект)

Раздел 1

Сведения об объекте		
№ п/п	Характеристики объекта	Описание характеристик
1	2	3
1	Местоположение объекта	Воронежская область, Бобровский муниципальный район, Шестаковское сельское поселение
2	Площадь объекта \pm величина погрешности определения площади ($P \pm \text{Дельта } P$)	-
3	Иные характеристики объекта	-

Раздел 2

Сведения о местоположении границ объекта

1. Система координат: МСК - 36, зона 2

2. Сведения о характерных точках границ объекта

Обозначение характерных точек границ	Координаты, м		Метод определения координат характерной точки	Средняя квадратическая погрешность положения характерной точки (Mt), м	Описание обозначения точки на местности (при наличии)
	X	Y			
1	2	3	4	5	6
1	419151.74	2153073.78	Картометрический	1.00	-
2	419151.54	2153103.90	Картометрический	1.00	-
3	419151.40	2153116.97	Картометрический	1.00	-
4	419145.80	2153117.13	Картометрический	1.00	-
5	419144.04	2153179.15	Картометрический	1.00	-
6	419142.81	2153220.14	Картометрический	1.00	-
7	419113.39	2153220.37	Картометрический	1.00	-
8	419005.23	2153225.48	Картометрический	1.00	-
9	418986.17	2153214.25	Картометрический	1.00	-
10	418942.04	2153099.42	Картометрический	1.00	-
11	419003.14	2153035.44	Картометрический	1.00	-
12	419018.91	2153030.94	Картометрический	1.00	-
13	419038.44	2153028.30	Картометрический	1.00	-
14	419047.14	2153052.31	Картометрический	1.00	-
15	419144.98	2153038.00	Картометрический	1.00	-
1	419151.74	2153073.78	Картометрический	1.00	-

3. Сведения о характерных точках части (частей) границы объекта

Обозначение характерных точек части границы	Координаты, м		Метод определения координат характерной точки	Средняя квадратическая погрешность положения характерной точки (Mt), м	Описание обозначения точки на местности (при наличии)
	X	Y			
1	2	3	4	5	6
1	2	3	4	5	6

Часть №

-	-	-	-	-	-
---	---	---	---	---	---

План границ объекта



Масштаб 1:5000

Используемые условные знаки и обозначения :



границы территориальной зоны



характерная точка границ территориальной зоны

Руководитель БУВО «Нормативно-проектный центр»

Подпись _____ Ю.В. Шалыгина Дата « ____ » _____ 2021 г.

Место для оттиска печати (при наличии) лица, составившего описание местоположения границ объекта

ОПИСАНИЕ МЕСТОПОЛОЖЕНИЯ ГРАНИЦ

Зона животноводства за границами населенных пунктов – СХЗ

(наименование объекта, местоположение границ которого описано
(далее - объект)

Раздел 1

Сведения об объекте		
№ п/п	Характеристики объекта	Описание характеристик
1	2	3
1	Местоположение объекта	Воронежская область, Бобровский муниципальный район, Шестаковское сельское поселение
2	Площадь объекта \pm величина погрешности определения площади ($P \pm \text{Дельта } P$)	-
3	Иные характеристики объекта	-

Раздел 2

Сведения о местоположении границ объекта					
1. Система координат: МСК - 36, зона 2					
2. Сведения о характерных точках границ объекта					
Обозначение характерных точек границ	Координаты, м		Метод определения координат характерной точки	Средняя квадратическая погрешность положения характерной точки (Mt), м	Описание обозначения точки на местности (при наличии)
	X	Y			
1	2	3	4	5	6
1	418591.54	2142536.32	Аналитический	0.30	-
2	418080.18	2143551.69	Аналитический	0.30	-
3	418112.15	2143597.70	Аналитический	0.30	-
4	418159.35	2143634.57	Аналитический	0.30	-
5	418193.77	2143669.65	Аналитический	0.30	-
6	418232.54	2143699.45	Аналитический	0.30	-
7	418251.73	2143720.96	Аналитический	0.30	-
8	418266.00	2143722.49	Аналитический	0.30	-
9	418196.33	2143994.87	Аналитический	0.30	-
10	418143.53	2144249.82	Аналитический	0.30	-
11	418141.93	2144256.71	Аналитический	2.50	-
12	417817.35	2144276.93	Аналитический	2.50	-
13	417827.91	2144207.96	Аналитический	0.30	-
14	418089.57	2143896.58	Аналитический	0.30	-
15	418064.66	2143849.76	Аналитический	0.30	-
16	418016.85	2143872.67	Аналитический	0.30	-
17	417971.02	2143774.05	Аналитический	0.30	-
18	418012.93	2143748.59	Аналитический	0.30	-
19	417984.47	2143692.85	Аналитический	0.30	-
20	417959.94	2143678.08	Аналитический	0.30	-
21	417899.29	2143641.55	Аналитический	0.30	-
22	417777.75	2143560.86	Аналитический	0.30	-
23	417652.23	2143503.07	Аналитический	0.30	-
24	417550.62	2143393.99	Аналитический	0.30	-
25	417535.67	2143351.15	Аналитический	0.30	-
26	417434.06	2143263.48	Аналитический	0.30	-
27	417381.26	2143237.09	Аналитический	0.30	-
28	417210.91	2143185.78	Аналитический	0.30	-
29	417145.66	2143165.86	Аналитический	0.30	-
30	417042.55	2143138.46	Аналитический	0.30	-
31	416971.32	2143154.40	Аналитический	0.30	-
32	416868.08	2143180.87	Аналитический	0.30	-
33	416846.49	2143156.24	Аналитический	0.30	-
34	416692.23	2142980.30	Аналитический	0.30	-
35	416723.80	2142972.22	Аналитический	0.30	-

1	2	3	4	5	6
36	416773.34	2142803.93	Аналитический	0.30	-
37	416806.24	2142684.04	Аналитический	0.30	-
38	416745.02	2142605.59	Аналитический	0.30	-
39	416806.74	2142568.09	Аналитический	0.30	-
40	416872.93	2142528.58	Аналитический	0.30	-
41	417152.45	2142778.73	Аналитический	0.30	-
42	417178.29	2142768.92	Аналитический	0.30	-
43	417245.60	2142623.21	Аналитический	0.30	-
44	417285.82	2142556.78	Аналитический	0.30	-
45	417293.43	2142563.60	Аналитический	2.50	-
46	417314.02	2142535.25	Аналитический	2.50	-
47	417355.47	2142487.44	Аналитический	2.50	-
48	417385.50	2142478.67	Аналитический	2.50	-
49	417416.75	2142466.16	Аналитический	2.50	-
50	417430.82	2142444.18	Аналитический	2.50	-
51	417432.51	2142418.13	Аналитический	2.50	-
52	417425.34	2142330.27	Аналитический	2.50	-
53	417469.94	2142234.20	Аналитический	2.50	-
54	417511.50	2142153.82	Аналитический	2.50	-
55	417600.36	2142131.66	Аналитический	2.50	-
56	417624.28	2142108.77	Аналитический	2.50	-
57	417651.14	2142107.10	Аналитический	2.50	-
58	417680.82	2142113.46	Аналитический	2.50	-
59	417751.75	2142117.73	Аналитический	2.50	-
60	417808.08	2142063.07	Аналитический	2.50	-
61	417869.13	2142034.60	Аналитический	2.50	-
62	417922.47	2141996.12	Аналитический	2.50	-
63	417954.71	2141954.52	Аналитический	2.50	-
64	417982.52	2141890.32	Аналитический	2.50	-
65	418051.46	2141967.78	Аналитический	0.30	-
66	418524.34	2142466.19	Аналитический	0.30	-
1	418591.54	2142536.32	Аналитический	0.30	-
67	418280.80	2144799.21	Аналитический	0.30	-
68	418284.35	2144816.07	Аналитический	0.30	-
69	418314.83	2144882.29	Аналитический	0.30	-
70	418381.11	2144984.02	Аналитический	0.30	-
71	418451.05	2145075.61	Аналитический	0.30	-
72	418503.54	2145136.79	Аналитический	0.30	-
73	418457.60	2145152.04	Аналитический	0.30	-
74	418402.83	2145169.87	Аналитический	0.30	-
75	418245.14	2145221.53	Аналитический	0.30	-
76	418158.56	2145255.15	Аналитический	0.30	-
77	418114.59	2145290.16	Аналитический	0.30	-
78	417915.46	2145417.46	Аналитический	0.30	-
79	417705.42	2145496.27	Аналитический	0.30	-
80	417534.33	2145562.37	Аналитический	0.30	-
81	417524.91	2145577.59	Аналитический	0.30	-

1	2	3	4	5	6
82	417515.49	2145584.11	Аналитический	0.30	-
83	417503.89	2145585.56	Аналитический	0.30	-
84	417487.95	2145587.01	Аналитический	0.30	-
85	417474.19	2145584.11	Аналитический	0.30	-
86	417343.03	2145650.78	Аналитический	0.30	-
87	417299.99	2145689.32	Аналитический	0.30	-
88	417265.69	2145606.94	Аналитический	0.30	-
89	417145.64	2145297.16	Аналитический	0.30	-
90	417368.81	2145189.17	Аналитический	0.30	-
91	417402.80	2145212.70	Аналитический	0.30	-
92	417431.56	2145228.39	Аналитический	0.30	-
93	417487.52	2145236.63	Аналитический	0.30	-
94	417634.19	2145216.25	Аналитический	0.30	-
95	417673.31	2145241.61	Аналитический	0.30	-
96	417847.94	2145165.53	Аналитический	0.30	-
97	417907.36	2145189.44	Аналитический	0.30	-
98	418055.55	2145088.22	Аналитический	0.30	-
99	418186.73	2144972.25	Аналитический	0.30	-
100	418251.50	2144889.45	Аналитический	0.30	-
67	418280.80	2144799.21	Аналитический	0.30	-
101	419523.65	2153633.91	Аналитический	0.50	-
102	419562.06	2153692.14	Аналитический	0.50	-
103	419722.07	2153923.76	Аналитический	0.50	-
104	419766.98	2153993.51	Аналитический	0.50	-
105	419832.20	2154108.46	Аналитический	2.50	-
106	419793.80	2154151.24	Аналитический	2.50	-
107	419708.81	2154254.15	Аналитический	2.50	-
108	419590.80	2154358.41	Аналитический	2.50	-
109	419531.49	2154463.02	Аналитический	2.50	-
110	419489.07	2154530.98	Аналитический	2.50	-
111	419492.83	2154561.65	Аналитический	2.50	-
112	419493.29	2154631.67	Аналитический	2.50	-
113	419490.81	2154706.38	Аналитический	2.50	-
114	419509.50	2154826.10	Аналитический	2.50	-
115	419536.37	2154923.64	Аналитический	2.50	-
116	419547.58	2154954.18	Аналитический	2.50	-
117	419599.76	2154995.13	Аналитический	2.50	-
118	419609.96	2155026.42	Аналитический	2.50	-
119	419624.56	2155071.98	Аналитический	2.50	-
120	419633.32	2155112.28	Аналитический	2.50	-
121	419640.87	2155124.07	Аналитический	2.50	-
122	419658.27	2155223.84	Аналитический	2.50	-
123	419700.97	2155382.01	Аналитический	2.50	-
124	419731.53	2155480.08	Аналитический	2.50	-
125	419753.47	2155560.83	Аналитический	2.50	-
126	419786.93	2155647.28	Аналитический	2.50	-
127	419804.28	2155674.98	Аналитический	2.50	-


1	2	3	4	5	6
128	419817.90	2155684.00	Аналитический	2.50	-
129	419827.11	2155694.50	Аналитический	2.50	-
130	419881.92	2155754.73	Аналитический	2.50	-
131	419983.29	2155847.21	Аналитический	2.50	-
132	419886.27	2155925.24	Аналитический	2.50	-
133	419807.79	2155987.73	Аналитический	2.50	-
134	419738.62	2156039.93	Аналитический	2.50	-
135	419674.14	2156087.28	Аналитический	2.50	-
136	419597.79	2156146.47	Аналитический	2.50	-
137	419485.88	2156230.97	Аналитический	2.50	-
138	419394.33	2156301.96	Аналитический	2.50	-
139	419316.52	2156361.42	Аналитический	2.50	-
140	419311.09	2156360.01	Аналитический	2.50	-
141	419246.96	2156243.65	Аналитический	2.50	-
142	419200.02	2156131.79	Аналитический	2.50	-
143	419198.58	2156120.46	Аналитический	2.50	-
144	419135.84	2155977.26	Аналитический	2.50	-
145	419078.42	2155829.50	Аналитический	2.50	-
146	419023.76	2155701.29	Аналитический	2.50	-
147	418977.95	2155606.32	Аналитический	2.50	-
148	419009.43	2155588.86	Аналитический	2.50	-
149	419058.70	2155514.05	Аналитический	2.50	-
150	419050.69	2155502.57	Аналитический	2.50	-
151	418934.06	2155216.34	Аналитический	2.50	-
152	418877.23	2155078.39	Аналитический	2.50	-
153	418813.64	2154902.24	Аналитический	2.50	-
154	418743.73	2154684.18	Аналитический	2.50	-
155	418701.79	2154539.57	Аналитический	2.50	-
156	418703.38	2154472.89	Аналитический	2.50	-
157	418788.91	2154343.16	Аналитический	2.50	-
158	418853.07	2154287.70	Аналитический	2.50	-
159	418863.51	2154202.64	Аналитический	2.50	-
160	419016.74	2154047.88	Аналитический	2.50	-
161	419170.71	2153949.28	Аналитический	2.50	-
162	419340.23	2153836.51	Аналитический	2.50	-
163	419344.22	2153836.71	Аналитический	2.50	-
164	419346.66	2153788.82	Аналитический	2.50	-
165	419359.71	2153677.24	Аналитический	2.50	-
166	419376.68	2153614.74	Аналитический	2.50	-
101	419523.65	2153633.91	Аналитический	0.50	-

3. Сведения о характерных точках части (частей) границы объекта					
Обозначение характерных точек части границы	Координаты, м		Метод определения координат характерной точки	Средняя квадратическая погрешность положения характерной точки (Mt), м	Описание обозначения точки на местности (при наличии)
	X	Y			
1	2	3	4	5	6
Часть №					
-	-	-	-	-	-

Раздел 4


План границ объекта

Схема расположения листов плана границ объекта

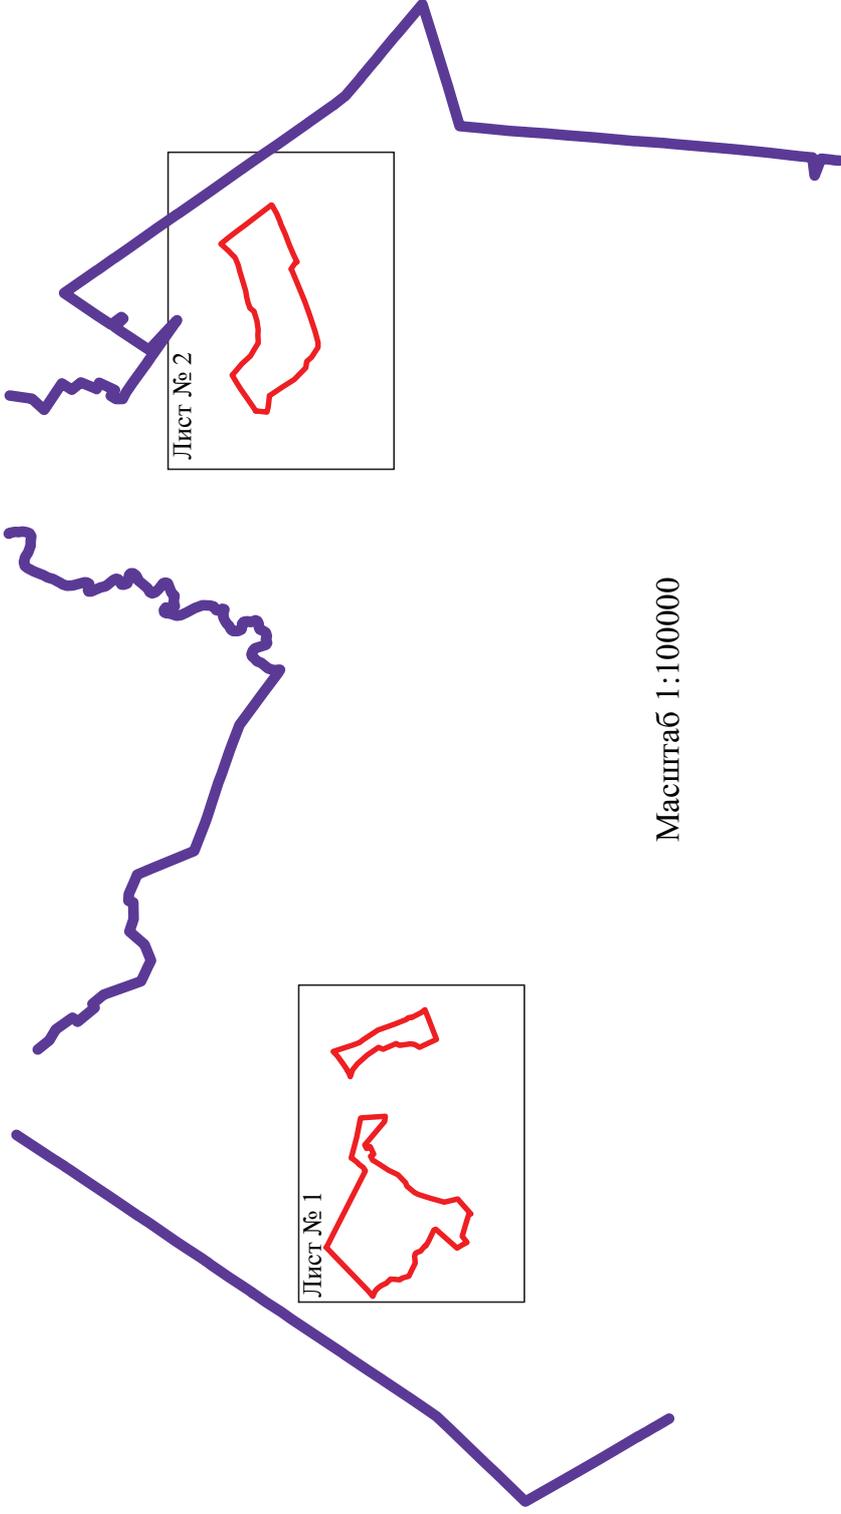

Масштаб 1:100000

Используемые условные знаки и обозначения :

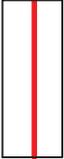-  границы территориальной зоны
-  границы муниципального образования
-  область и номер листа плана границ объекта

Руководитель БУВО «Нормативно-проектный центр»

Подпись _____ Ю.В. Шалыгина Дата « ____ » _____ 2021 г.

Место для оттиска печати (при наличии) лица, составившего описание местоположения границ объекта



Исключенные земельные участки и обременения:
границы территориальной зоны
характерные точки границы территориальной зоны



Масштаб 1:3000



Масштаб 1:5000

Используемые условные знаки и обозначения:
границы территориальной зоны
характерные точки границы территориальной зоны